

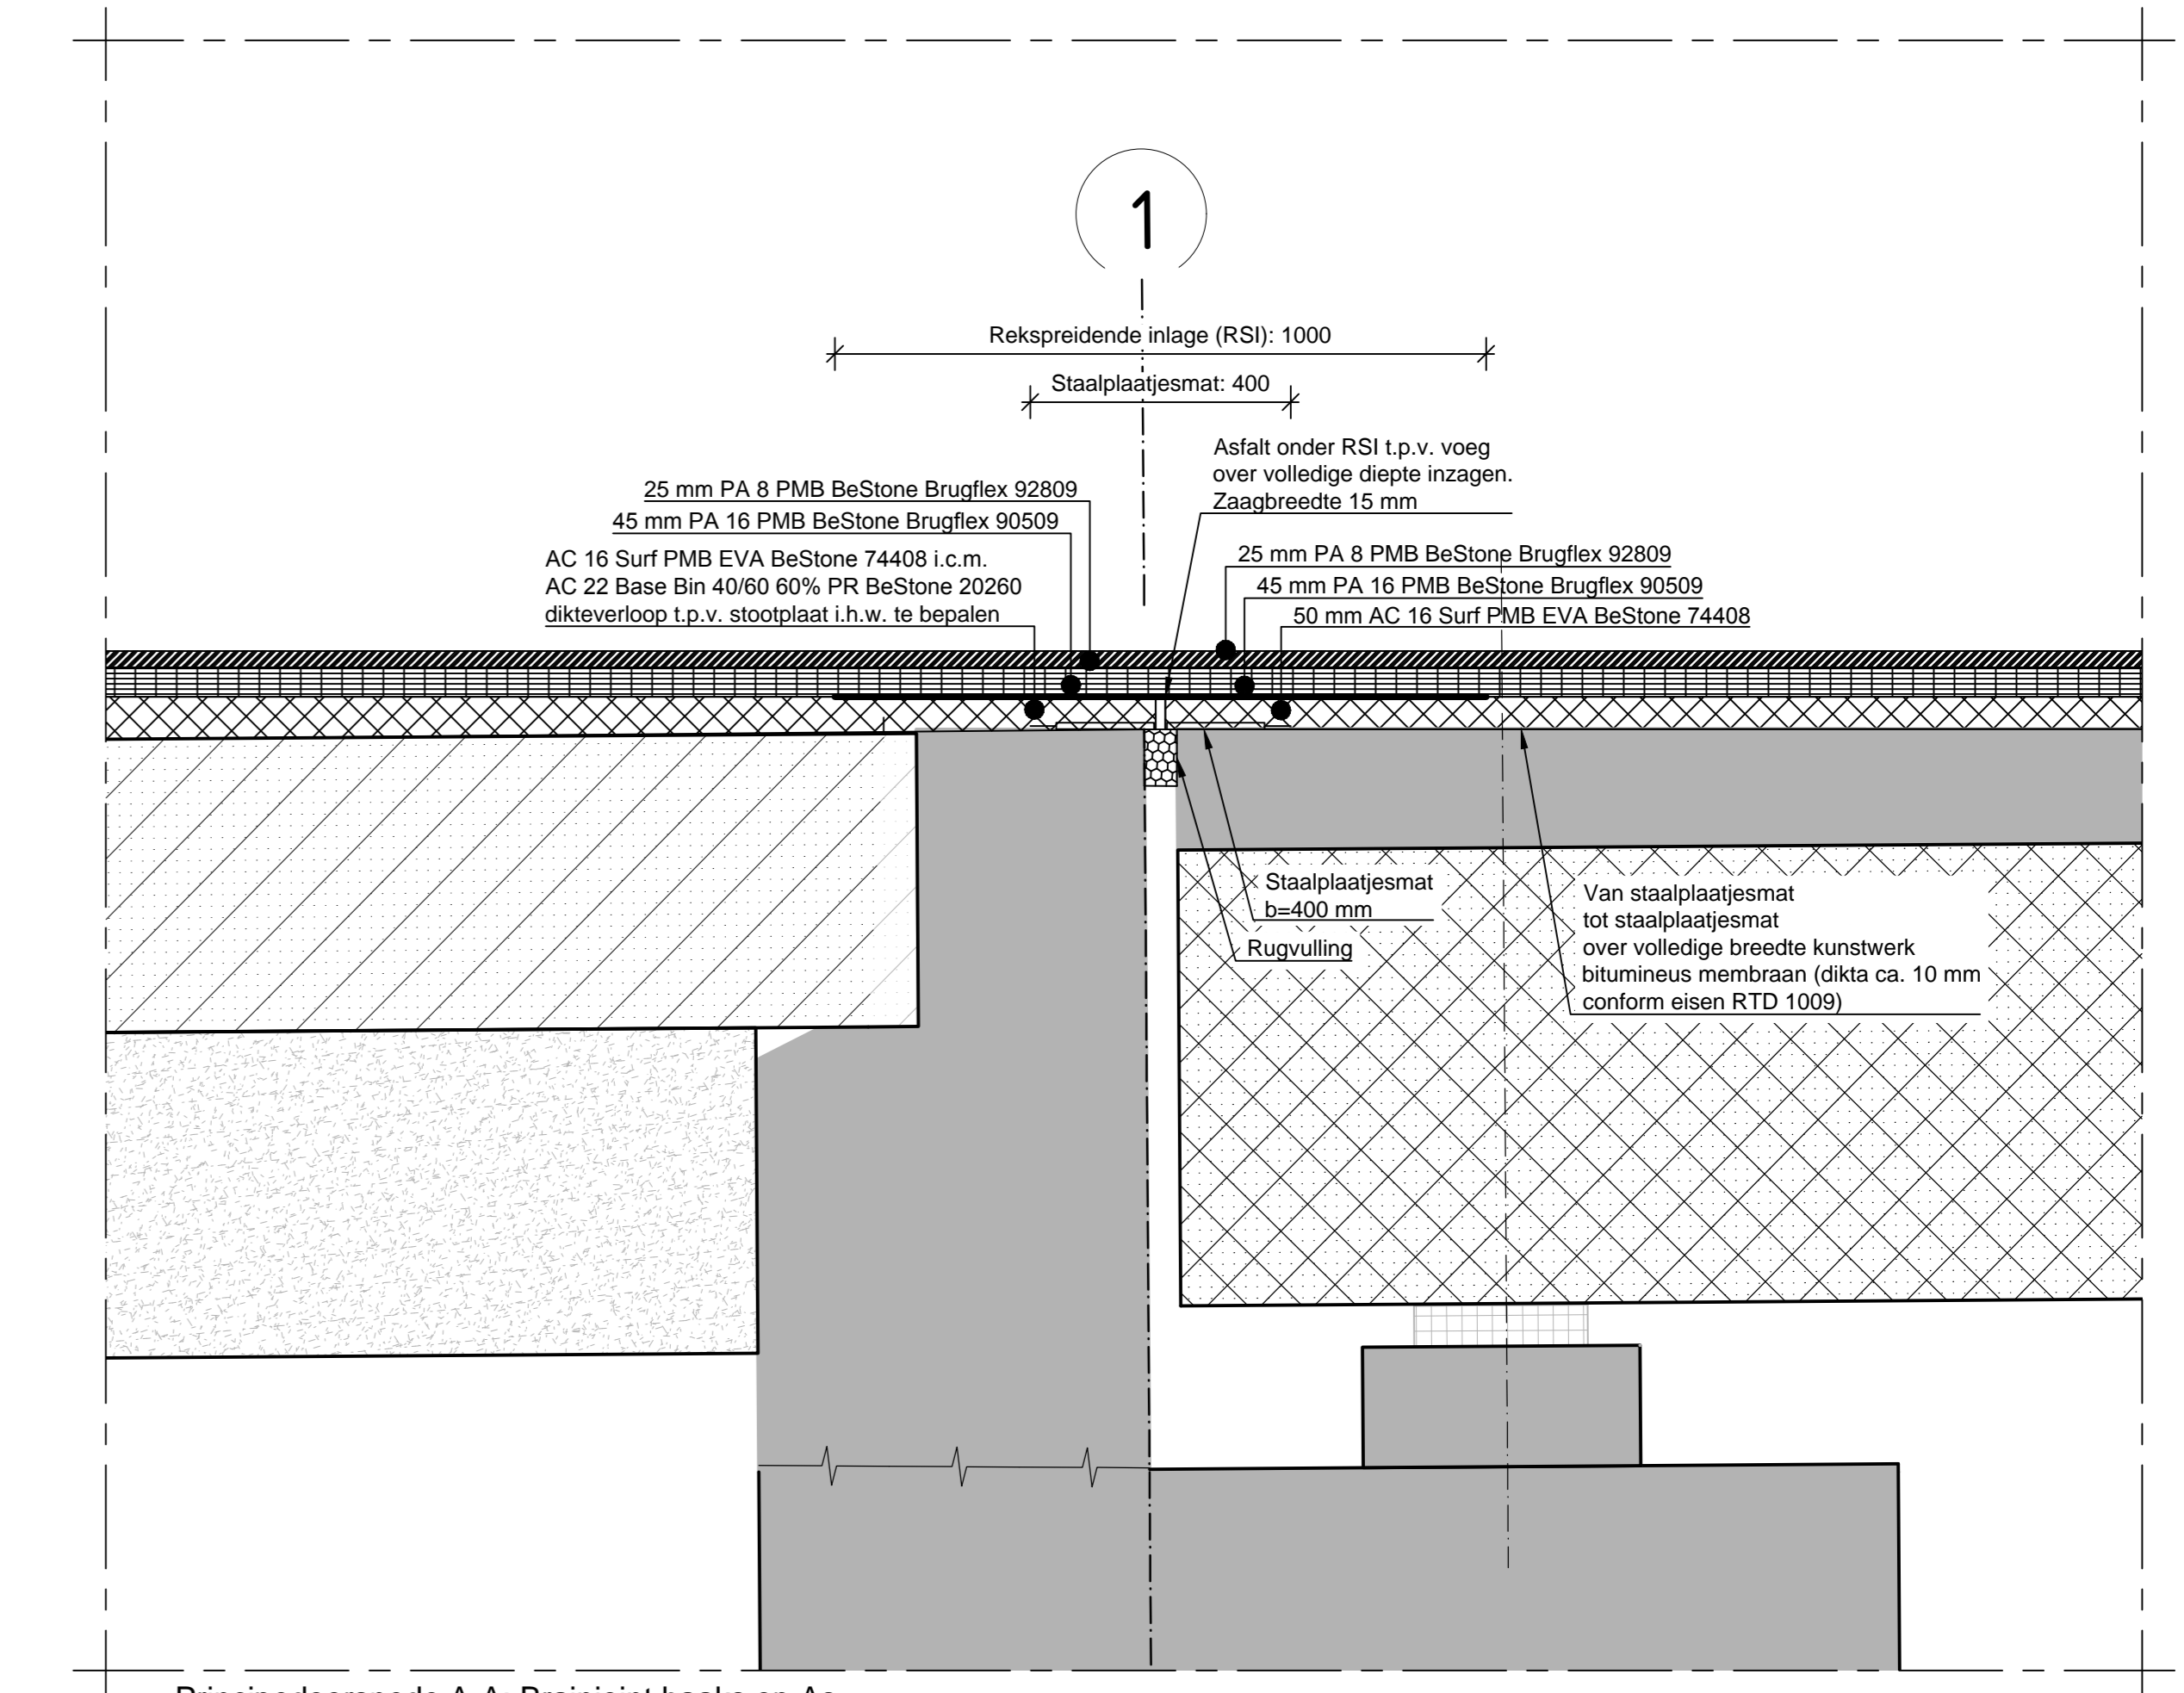



Bovenaanzicht 1:200

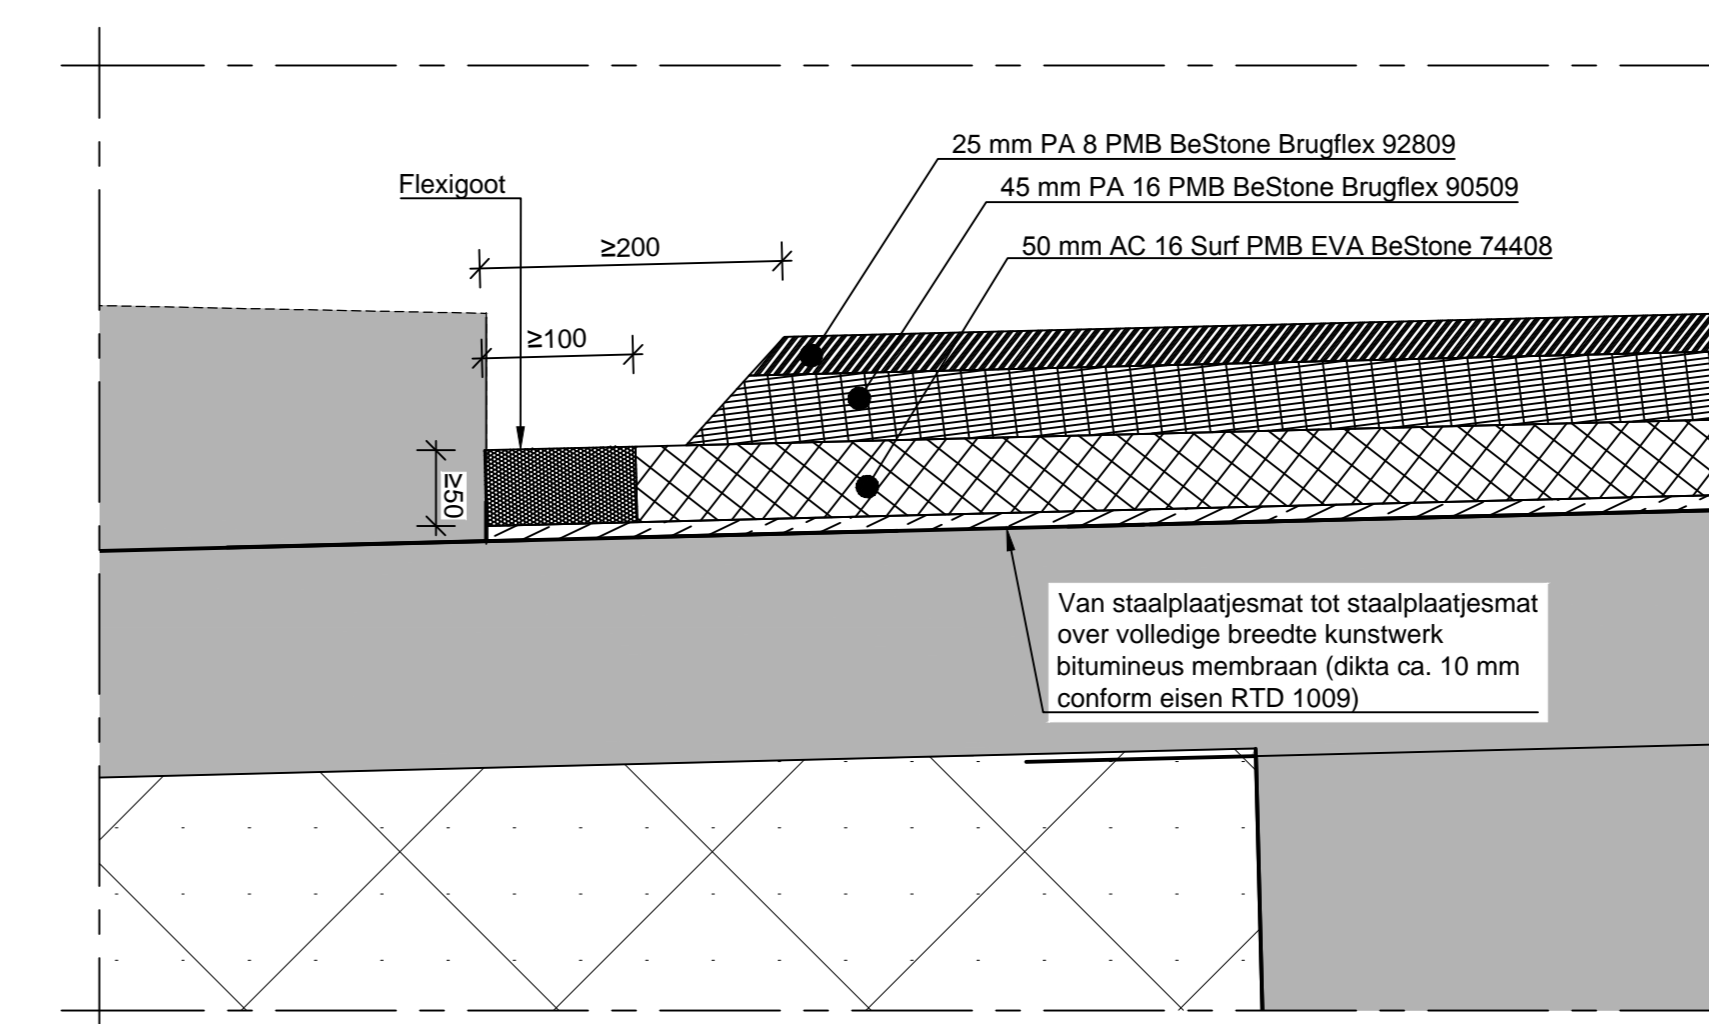


Principedoorsnede A-A: Brainjoint haaks op As. 1:10

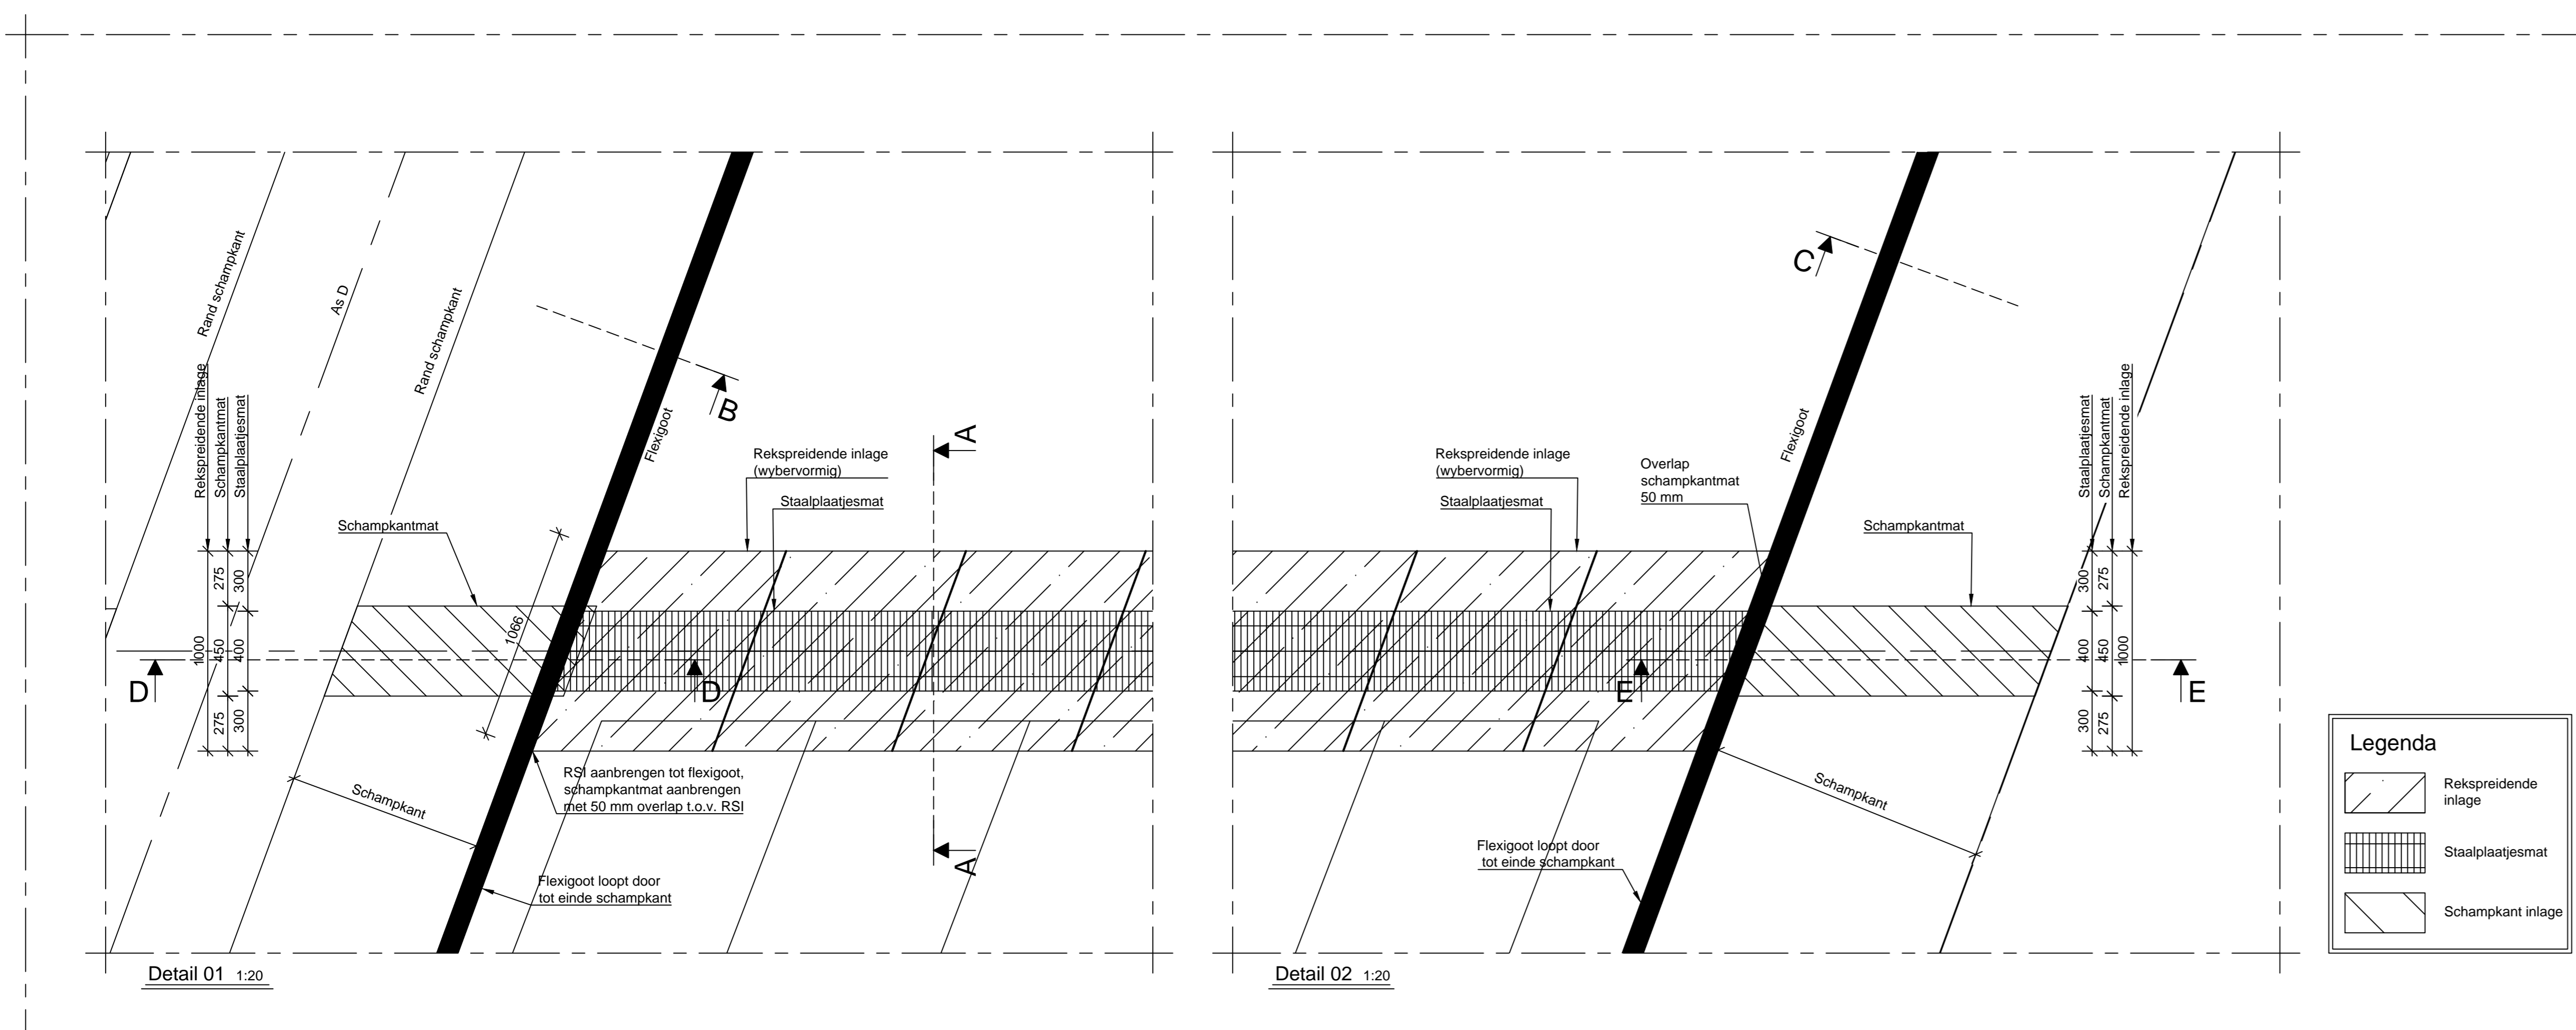


Principedoorsnede B-B: Flexigoot standaard t.p.v. lage zijde. 1:10

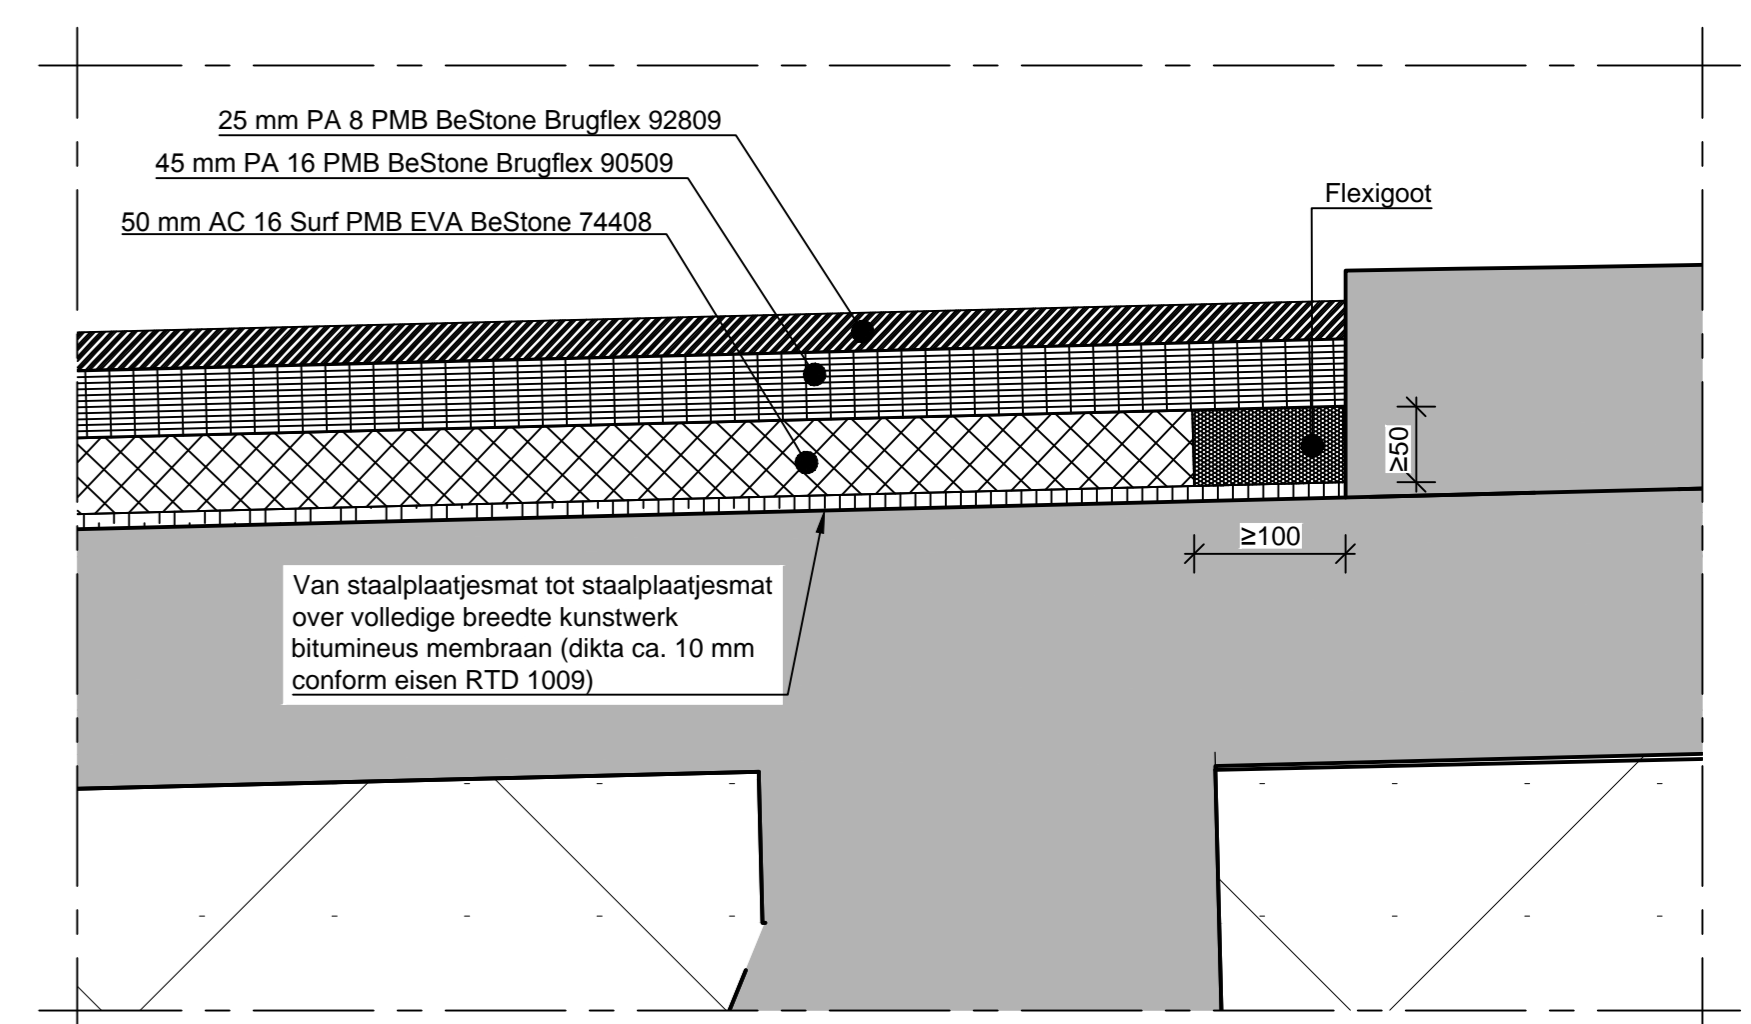


Principedoorsnede C-C: Flexigoot standaard t.p.v. hoge zijde. 1:10

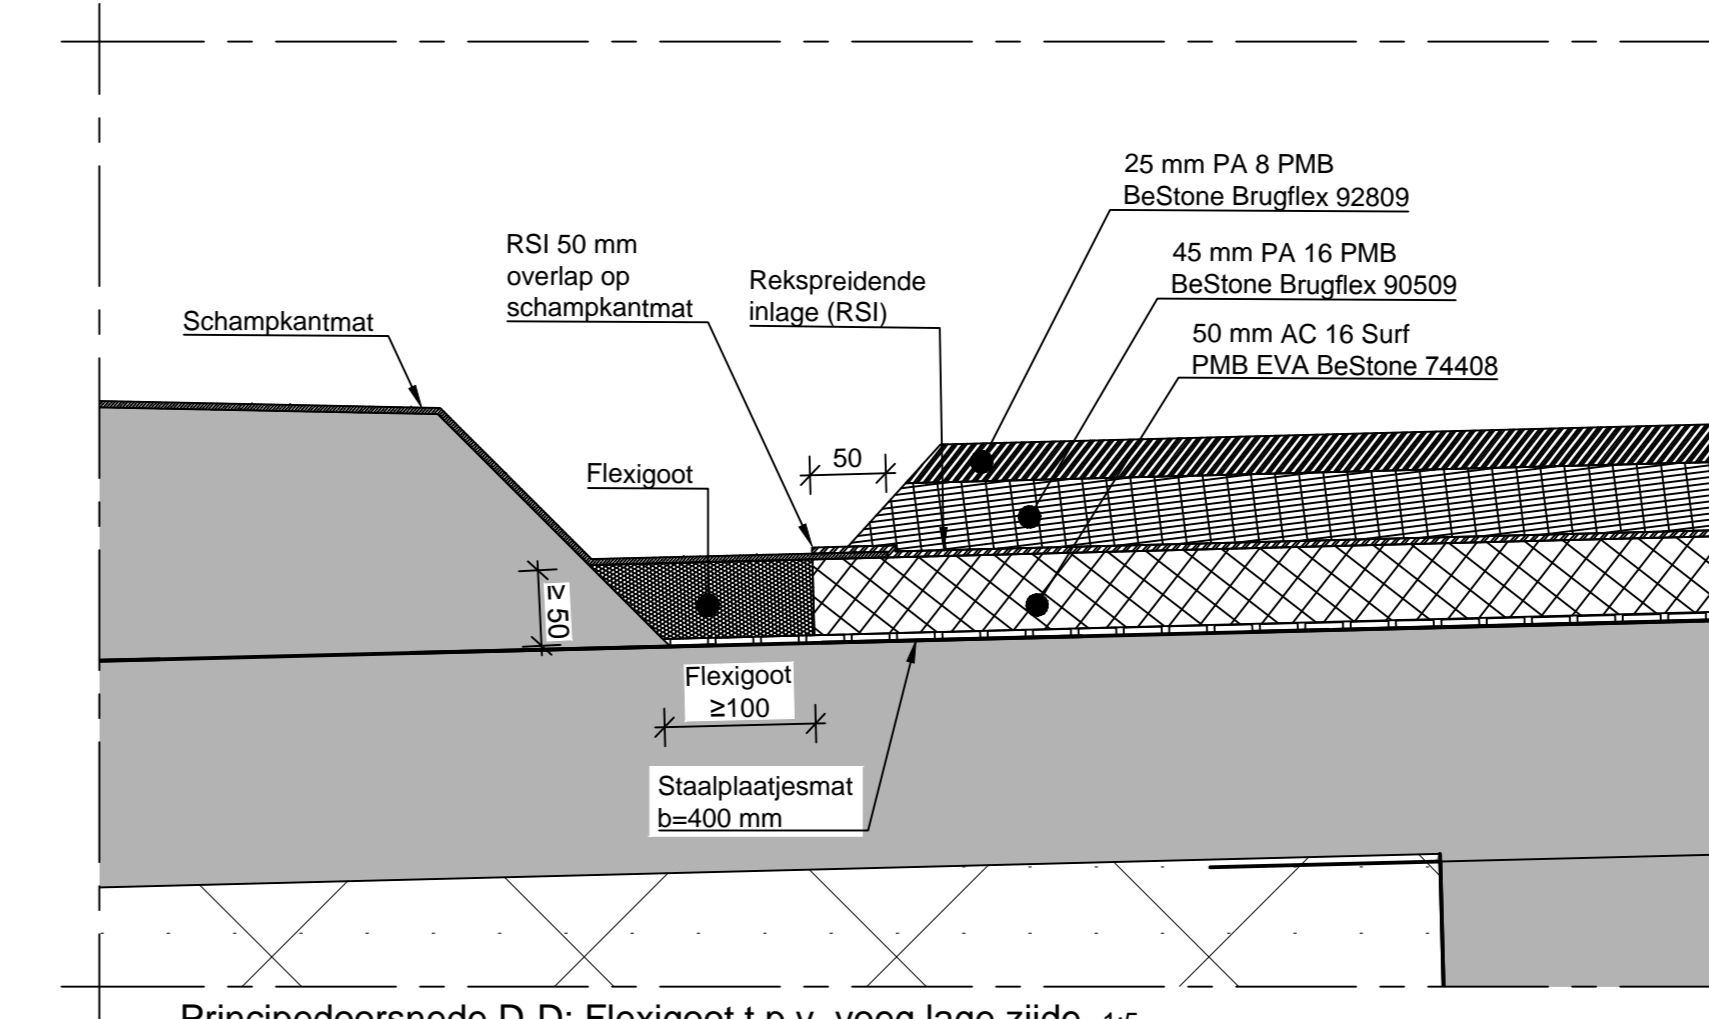

Principedoorsnede D-D: Flexigoot t.p.v. voeg lage zijde. 1:5

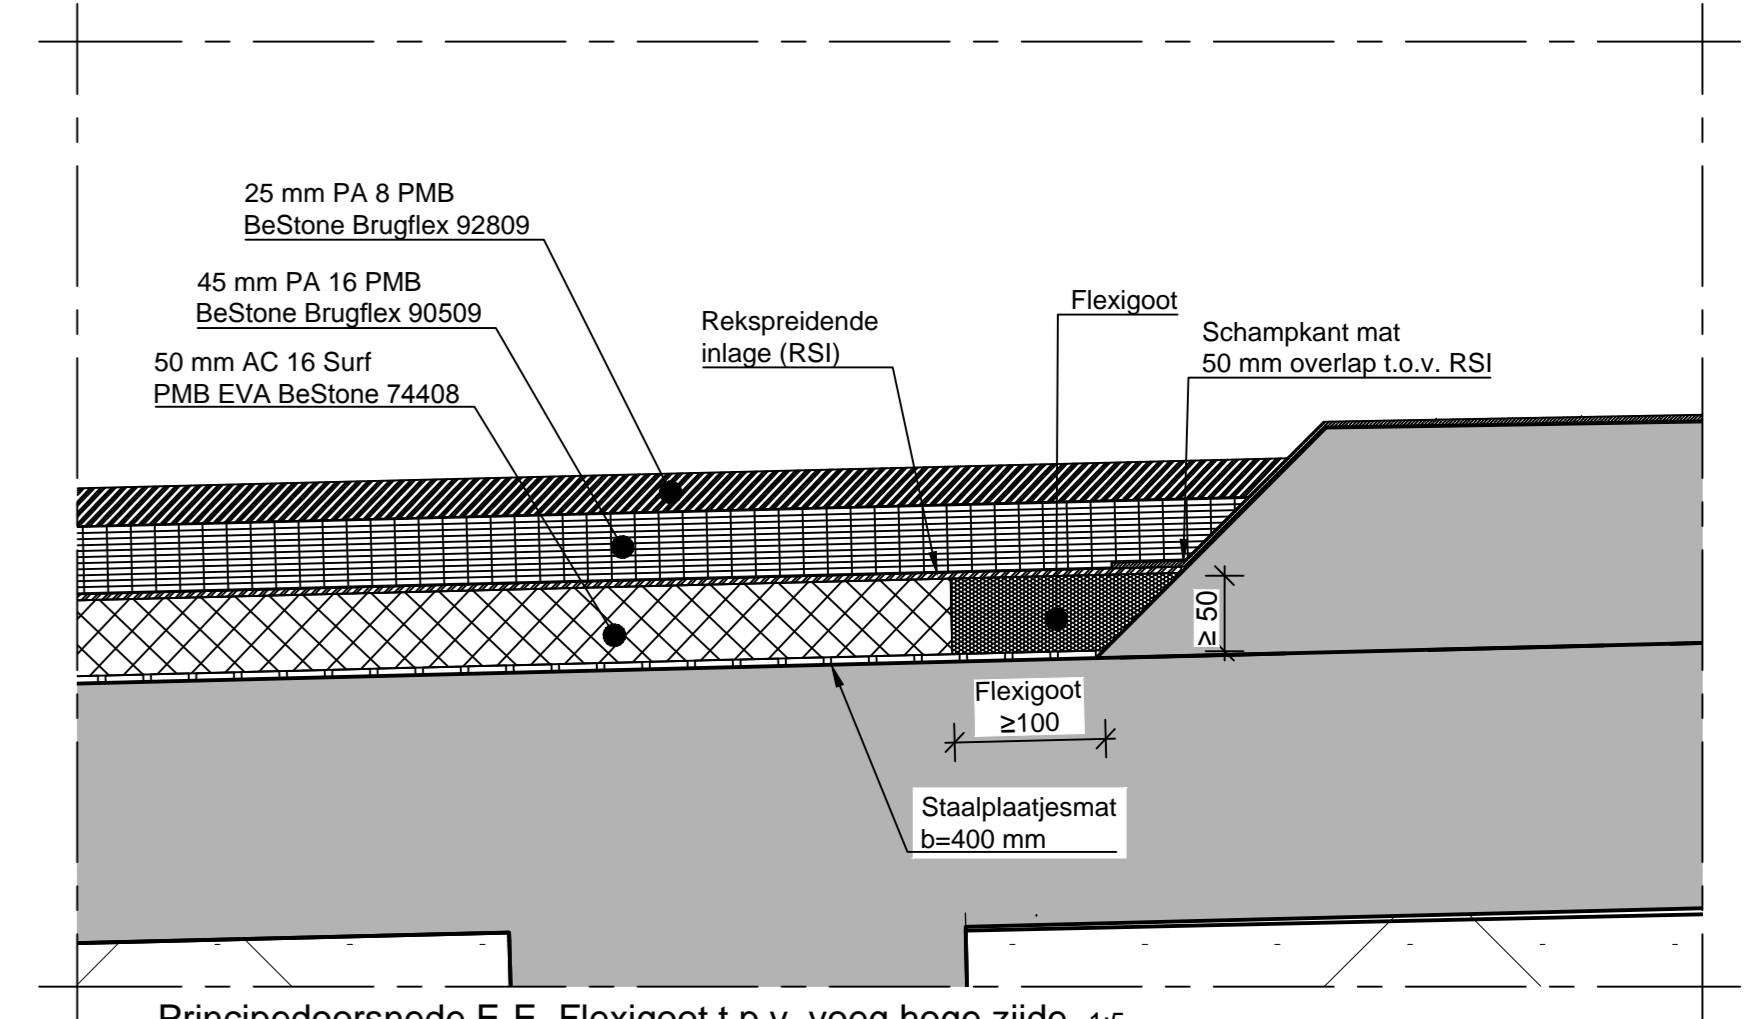

Principedoorsnede E-E: Flexigoot t.p.v. voeg hoge zijde. 1:5

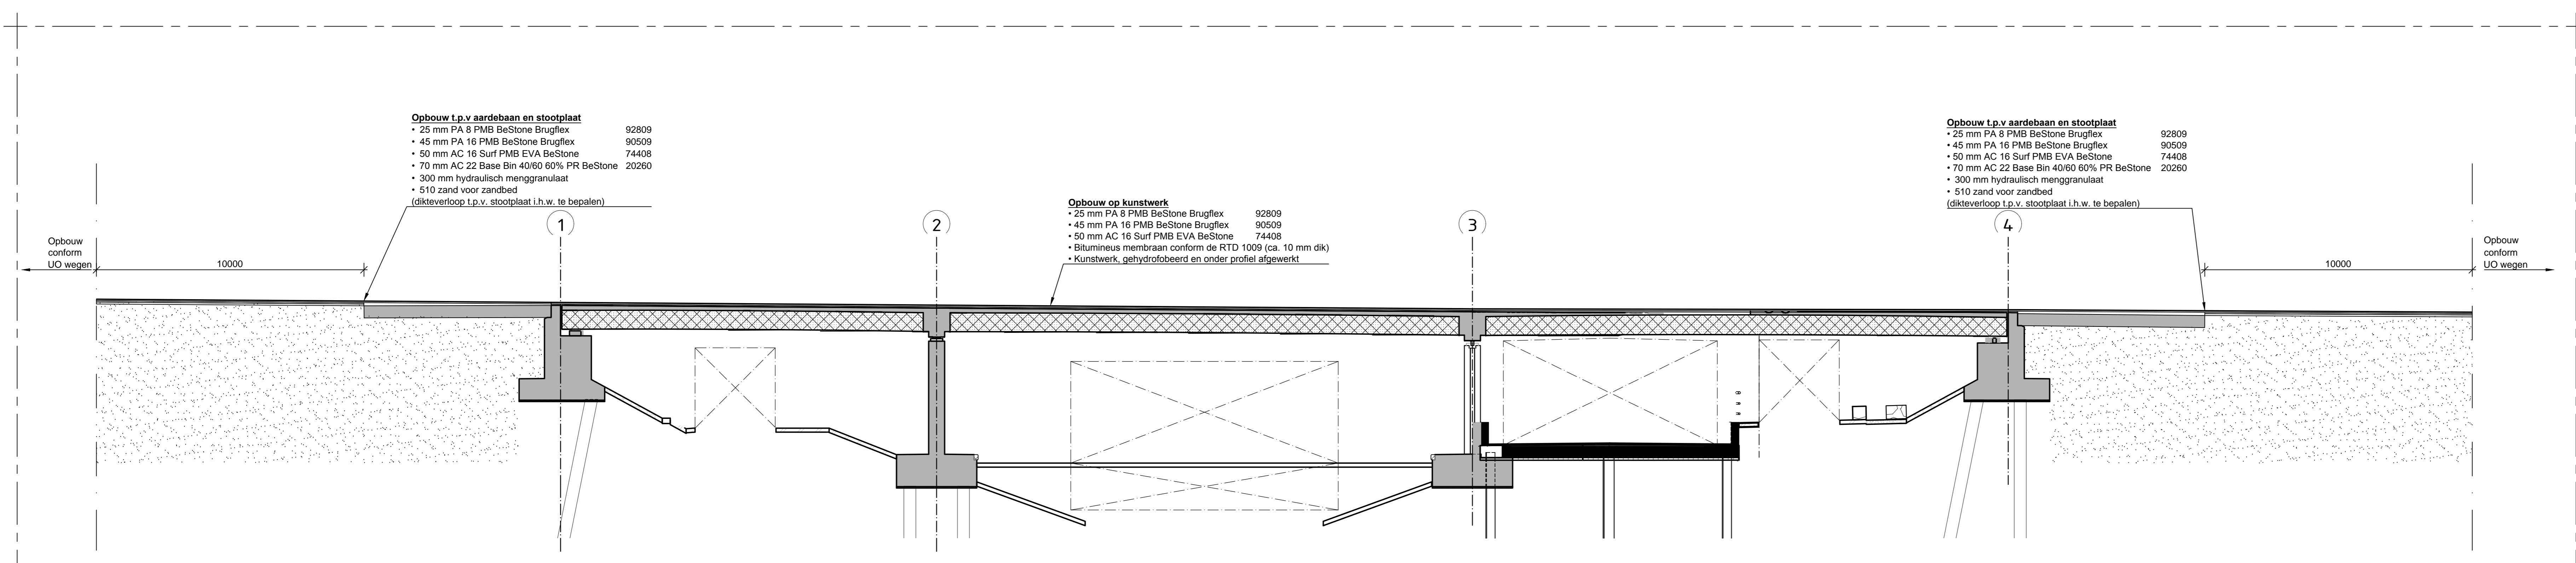

Principe langsdoorsnede F-F 1:100

Opmerkingen:

- Hoogtematen in m tov NAP, overige maten in mm;
- Maatvoering hoeken in het 360°-stelsel;
- Deze tekening mag niet worden gebruikt voor de maatvoering van de definitieve betonconstructie.
- Kunstwerk gehydrofoobeerd en onder profiel afgewerkt

nr.	datum	status	omschrijving wijziging

Uitvoeringsontwerp

heymans Rijkswaterstaat
Ministerie van Infrastructuur en Milieu

Ring Utrecht

K003 - U0 - Winthontviaduct
Brainjoint, traditioneel kunstwerk

Km 60,400

opgesteld	A. Bee	zvr.	ca. 07-02-2018	in 01 bladen, blad nr. 01
gecontroleerd	B. Cee	zvr.	ca. 09-02-2018	formaat A0
vrijgegeven	C. Dee	zvr.	ca. 12-02-2018	schaal Var.
status				

ter verificatie **0.2** documentcode
RingUtrecht-U0-K003-TEK-001