




Bovenaanzicht 1:200

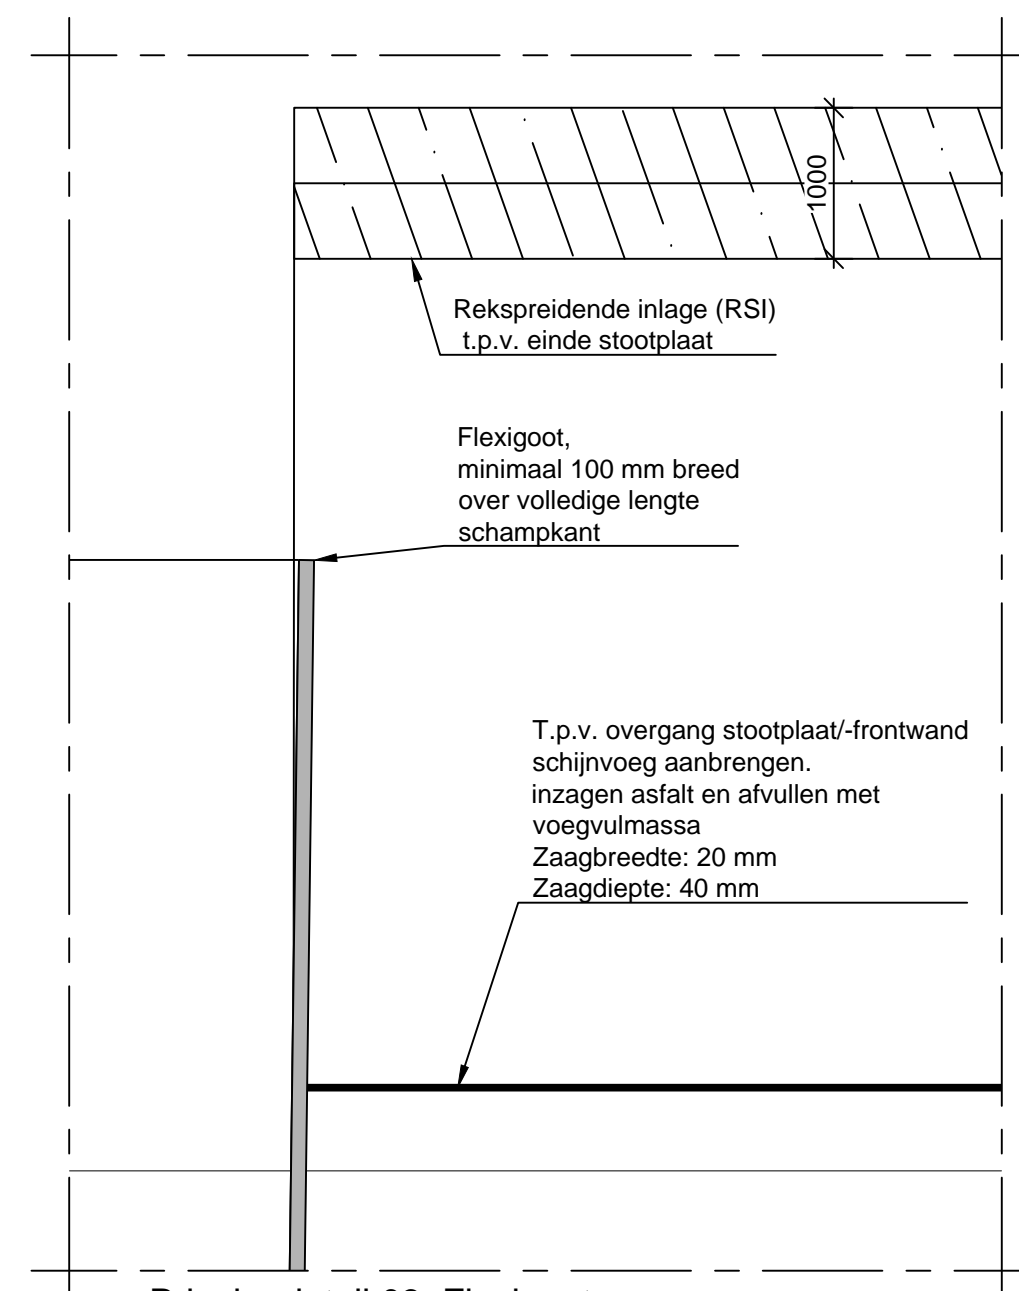


Principedetail 03: Flexigoot. 1:10

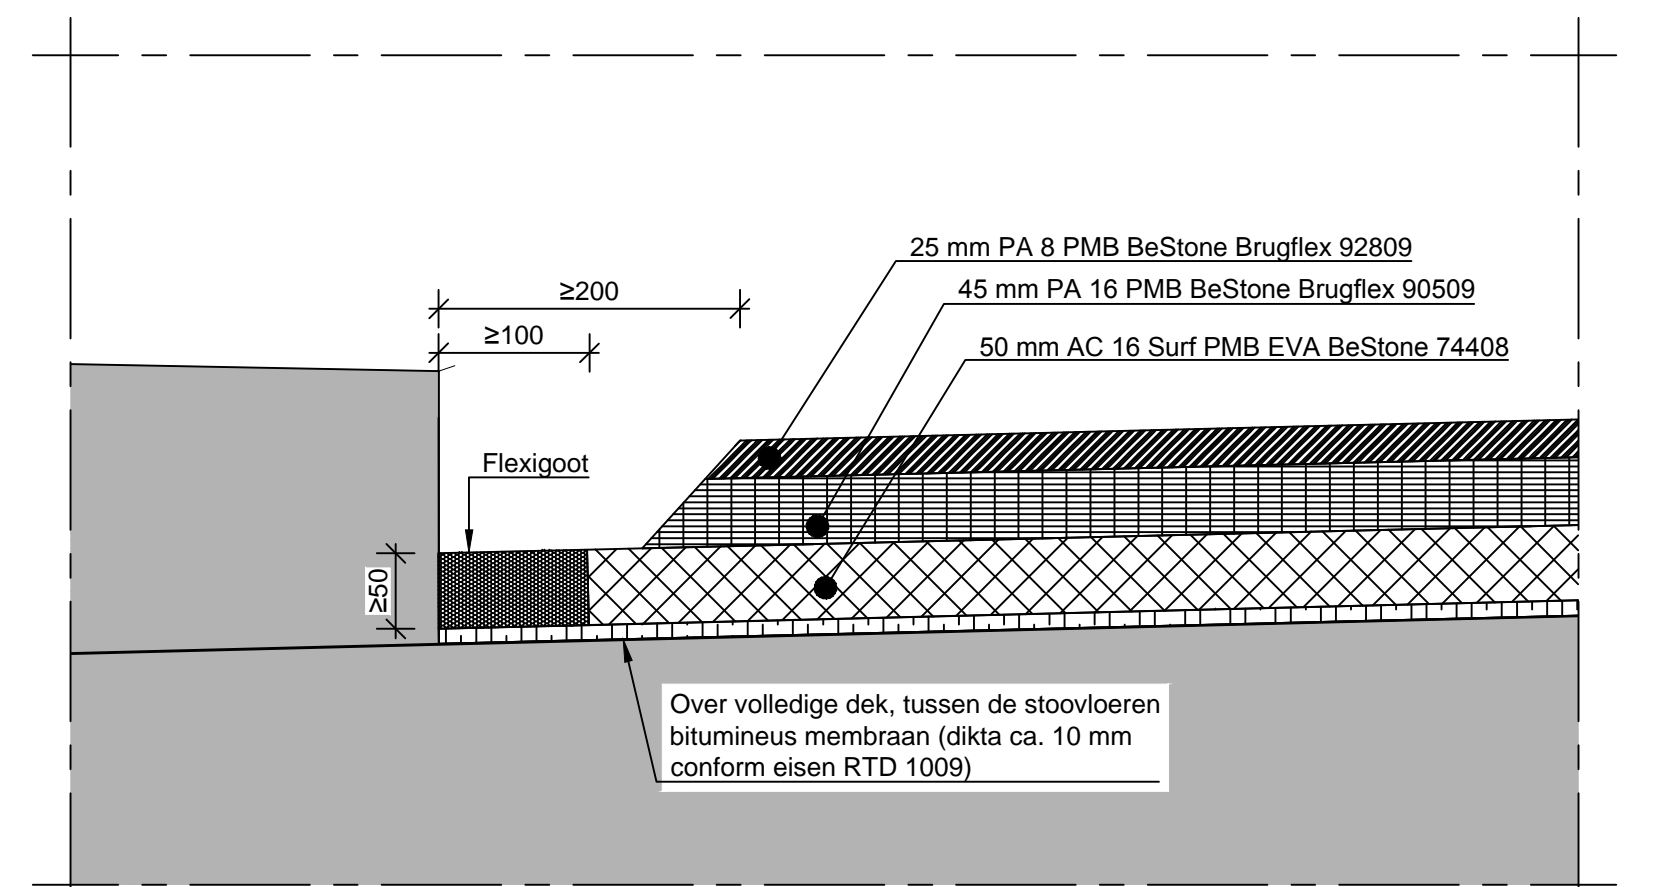


Principedoorsnede B-B: Flexigoot t.p.v. lage zijde. 1:5

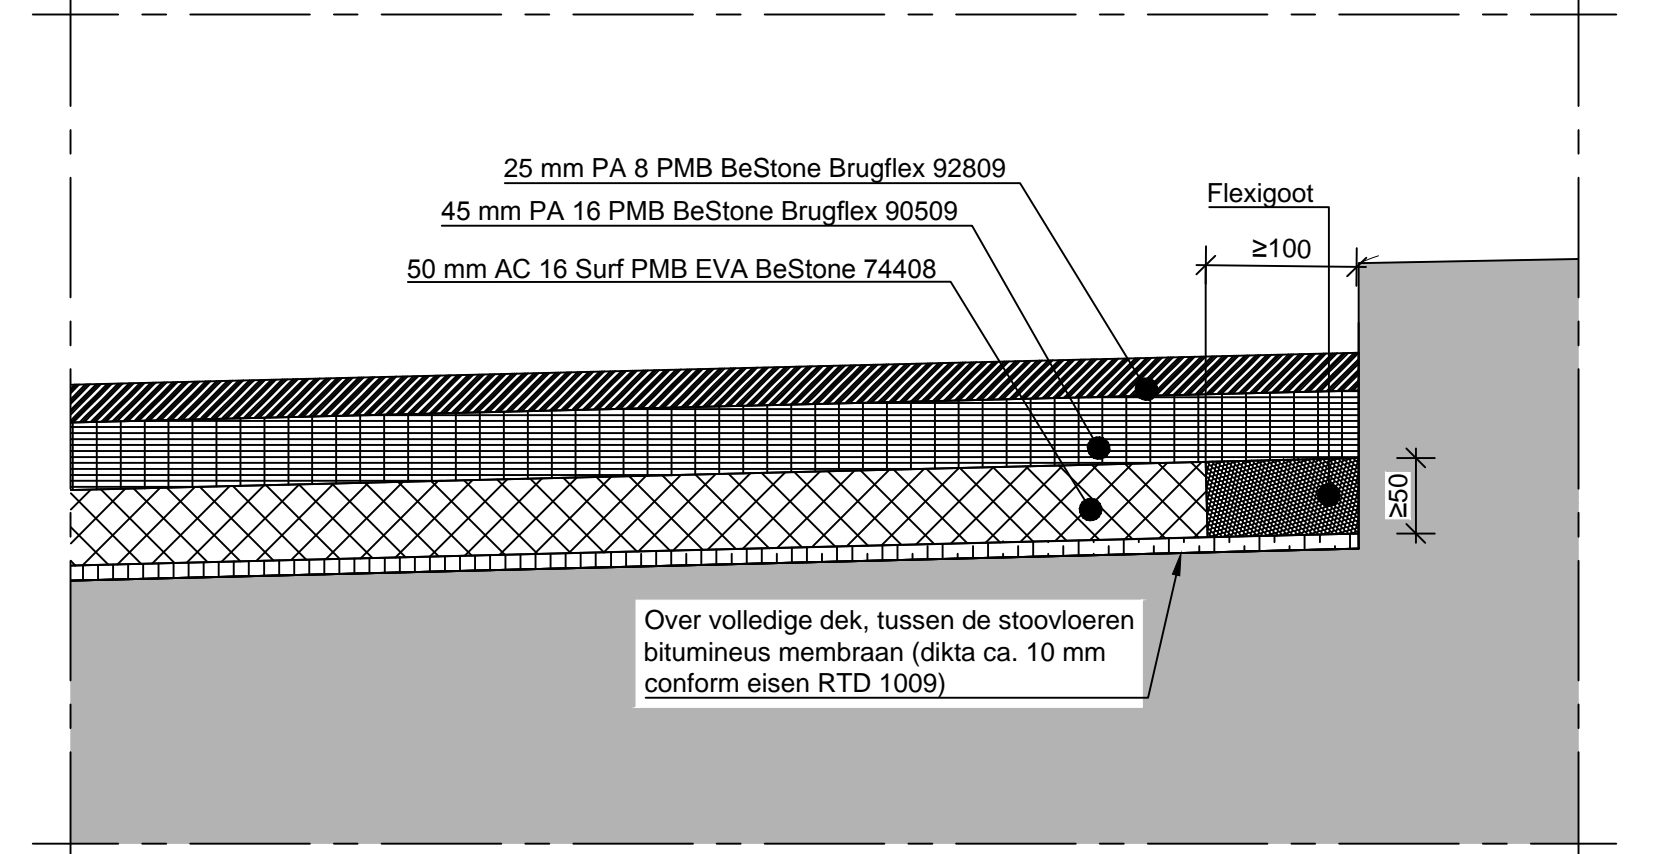

Principedoorsnede C-C: Flexigoot t.p.v. hoge zijde. 1:5

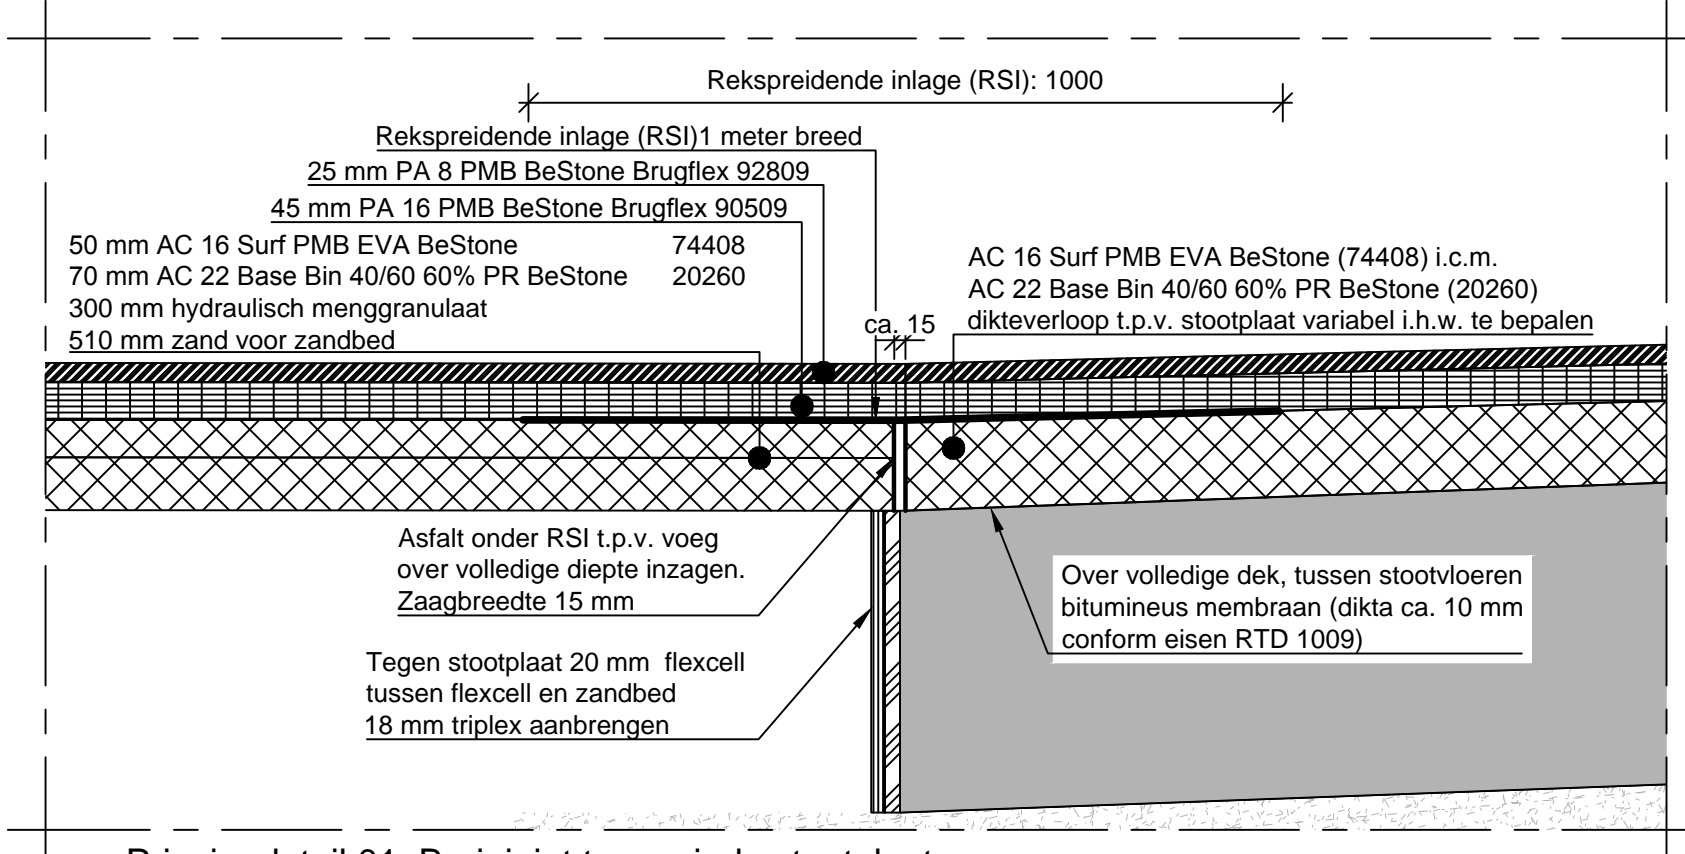


Principedetail 01: Brainjoint t.p.v. einde stootplaat. 1:10

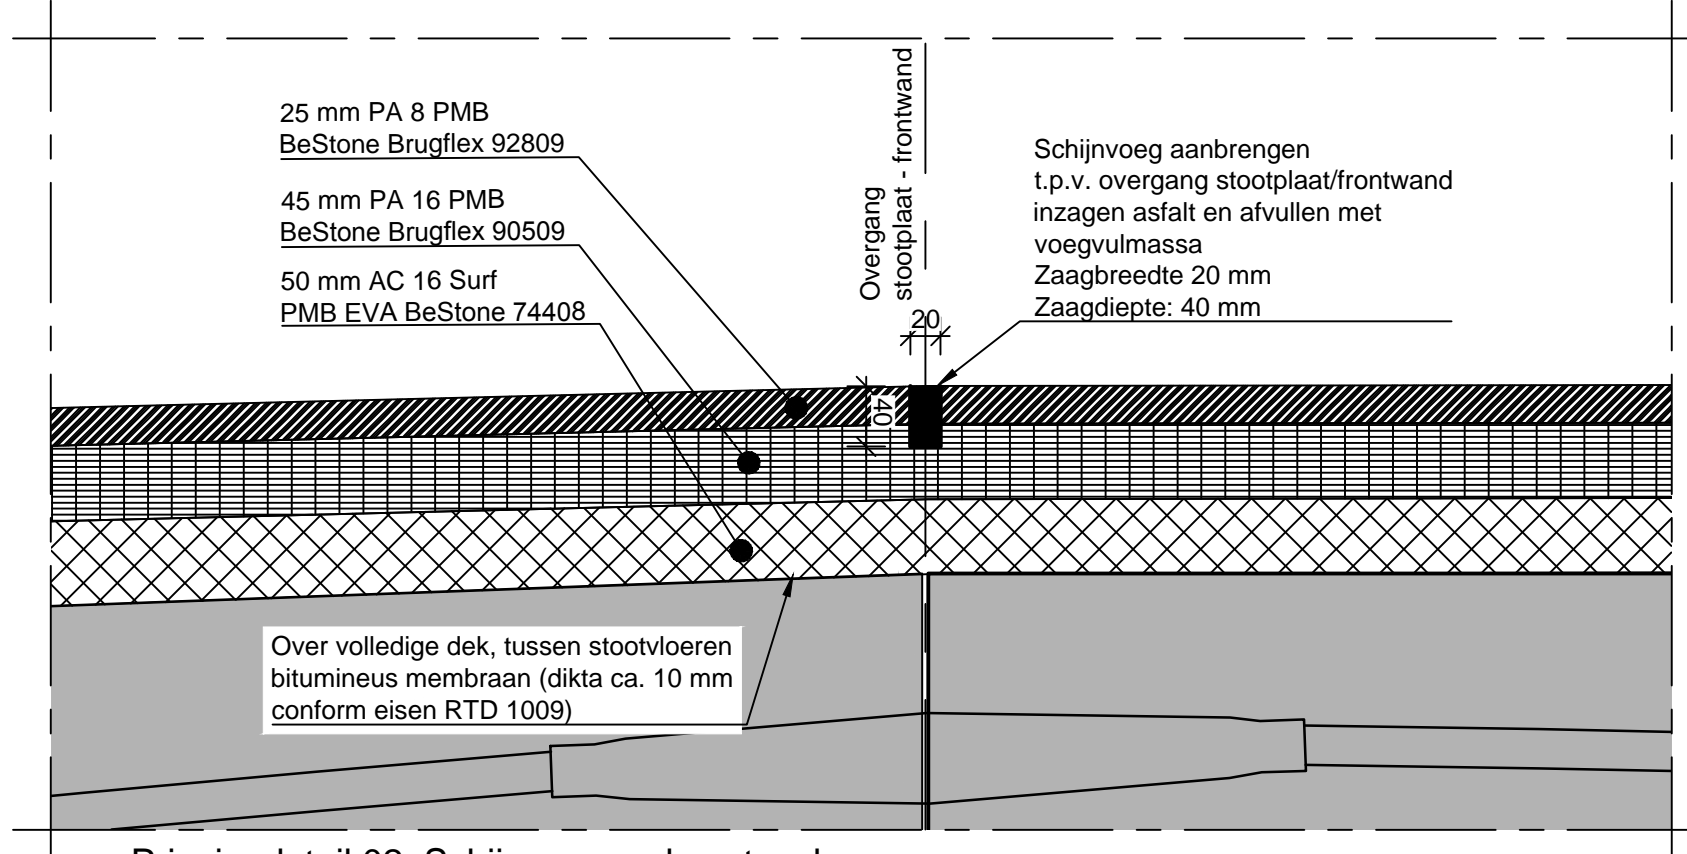

Principedetail 02: Schijnvoeg op kunstwerk. 1:10

- Opmerkingen:**
- Hoogtematen in m tov NAP, overige maten in mm;
 - Maatvoering hoeken in het 360°-stelsel;
 - Deze tekening mag niet worden gebruikt voor de maatvoering van de definitieve betonconstructie;
 - Kunstwerk gehydrofobered en onder profiel afgewerkt
 - Kunstwerk indicatief weergegeven

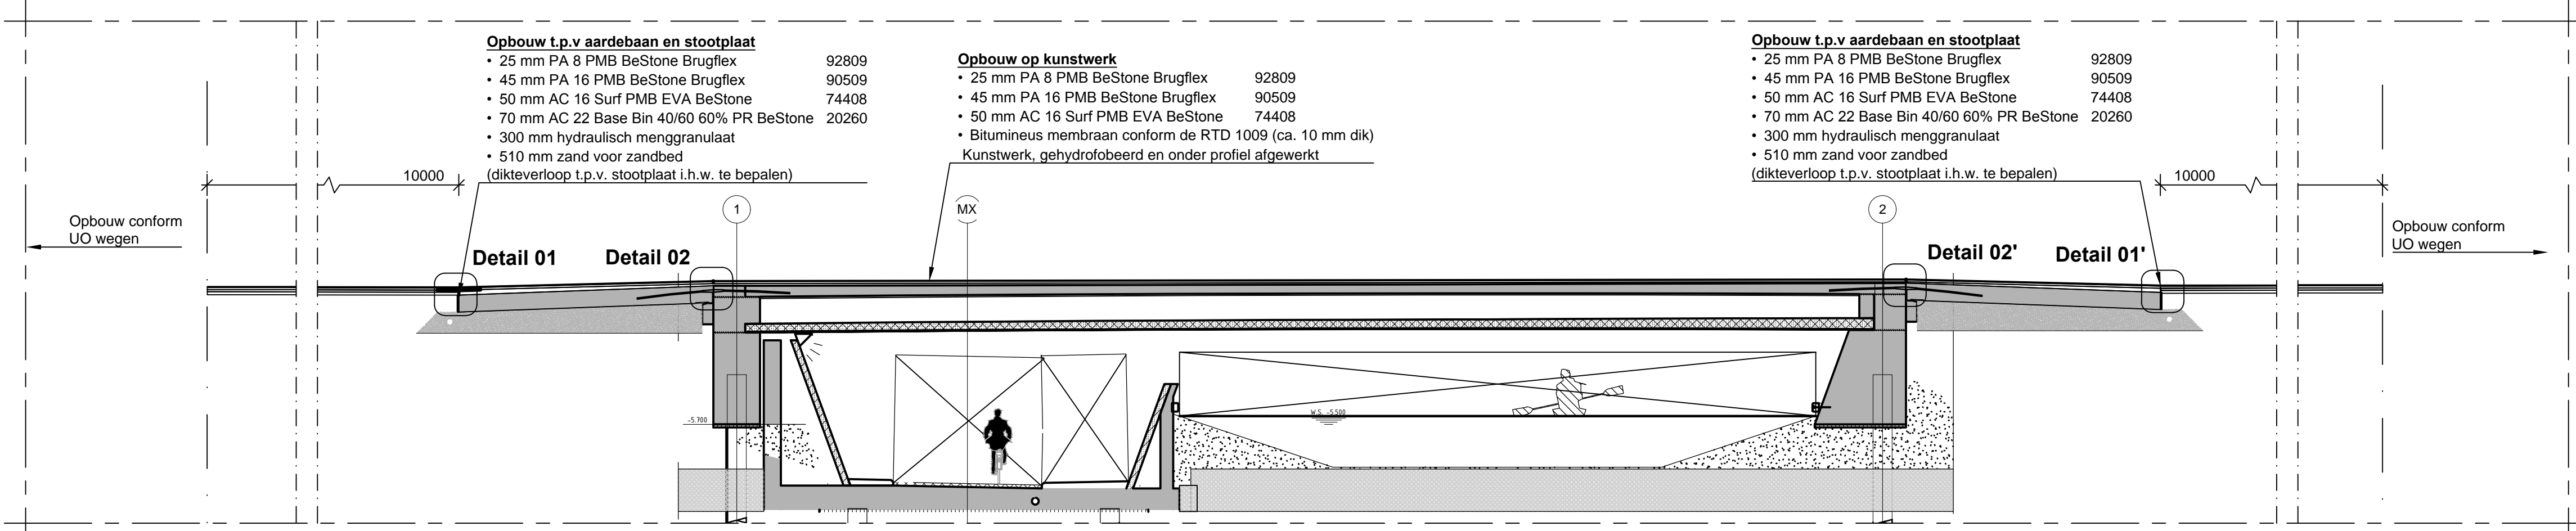

Principe langsdoorsnede A-A 1:100

wjz.	datum	status	omschrijving wijziging

Uitvoeringsontwerp

heijmans **Rijkswaterstaat**
Ministerie van Infrastructuur en Milieu

Ring Utrecht

K008 - Uithof-tunnel
Brainjoint, integraal kunstwerk

Km 2.030

opgesteld	A. Bee	par.	o.d. 07-02-2018	in 01 bladen, blad nr. 01
gecontroleerd	B. Cee	par.	o.d. 09-02-2018	formaat A1
vrijgegeven	C. Dee	par.	o.d. 12-02-2018	schaal Var.
status	Ter verificatie	versie	0.2	documentcode: RINGUtrecht-UO-K008-TEK-001

r:\h\reijn\w\advies\producten en documentatie\voegingen\brainjoint\validatierapport\tekeningenuo\tekening integraal kunstwerk.dwg