




KW1: Situatie 1  
Op het kunstwerk ruimte voor 90 - 225 mm asfalt

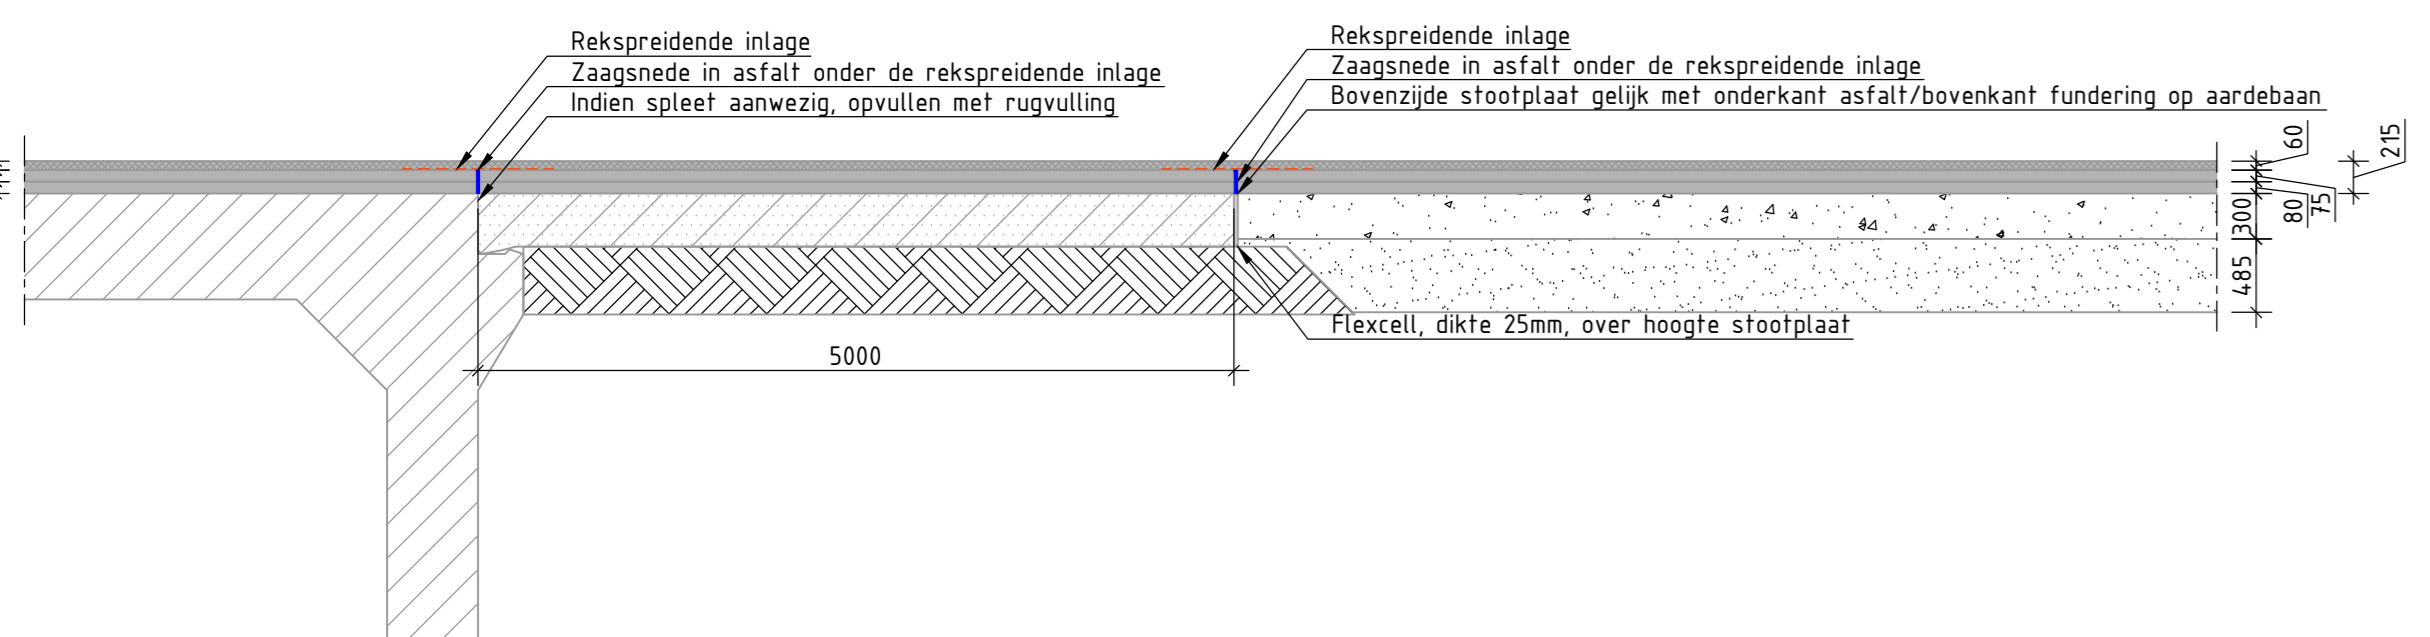


KW1: Situatie 2  
Op het kunstwerk ruimte voor minimaal 225 mm asfalt

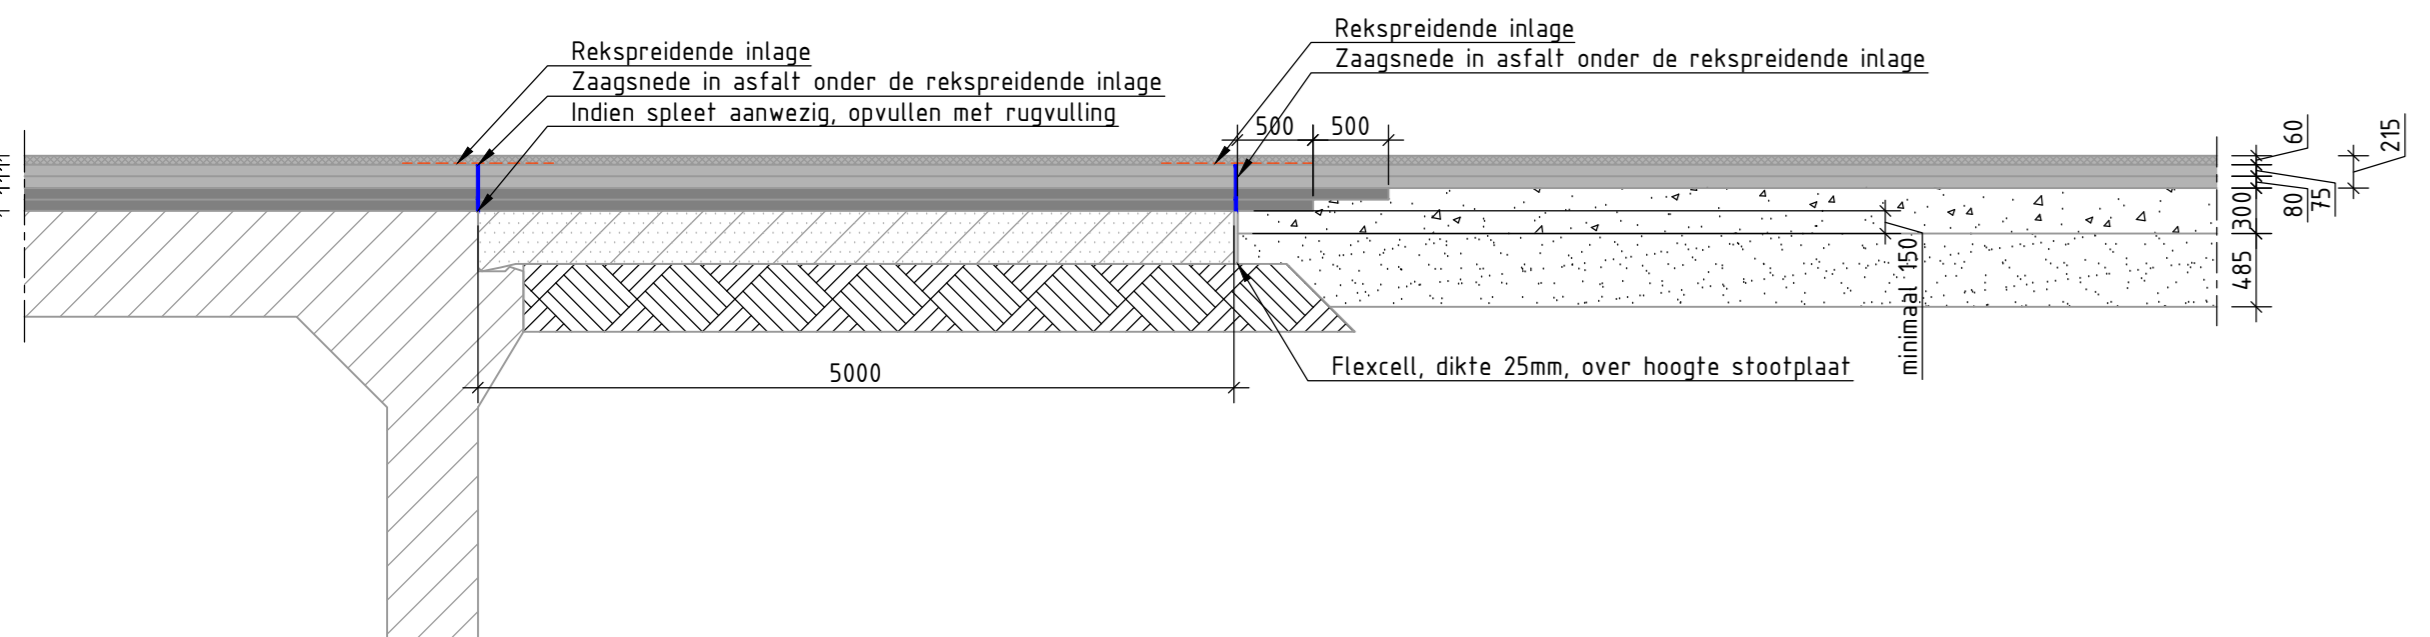


KW1: Situatie 3  
Op het kunstwerk ruimte voor minimaal 225 mm asfalt plus 0 - 150 mm uitwating

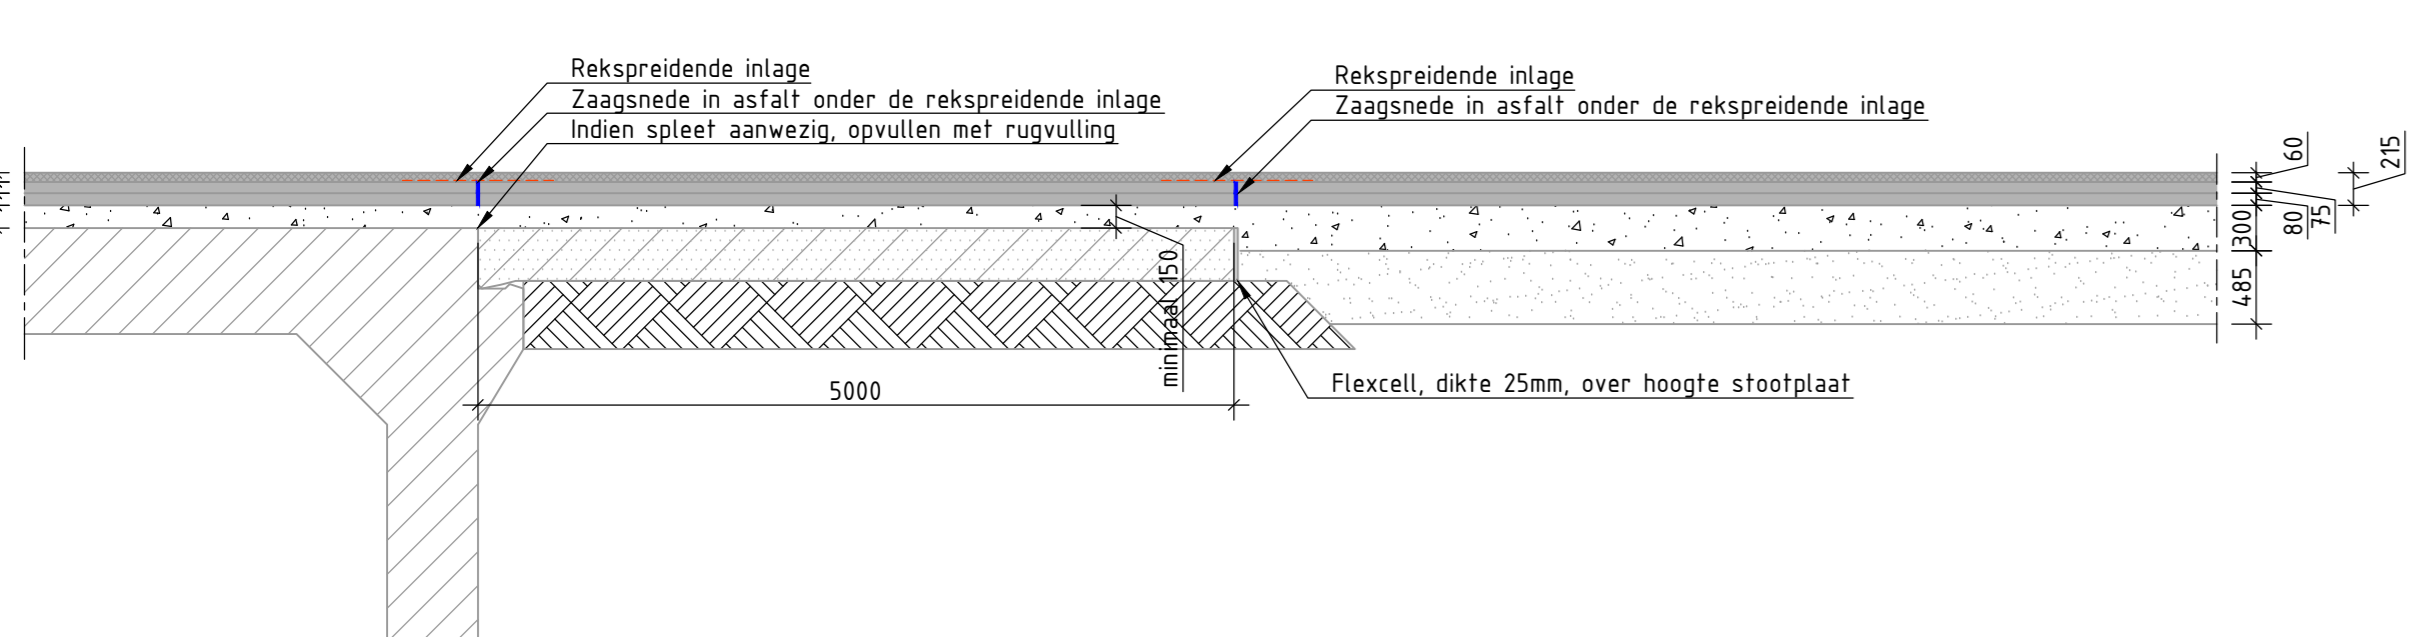


KW1: Situatie 4  
Op het kunstwerk ruimte voor minimaal 225 mm asfalt plus minimaal 150 mm fundering

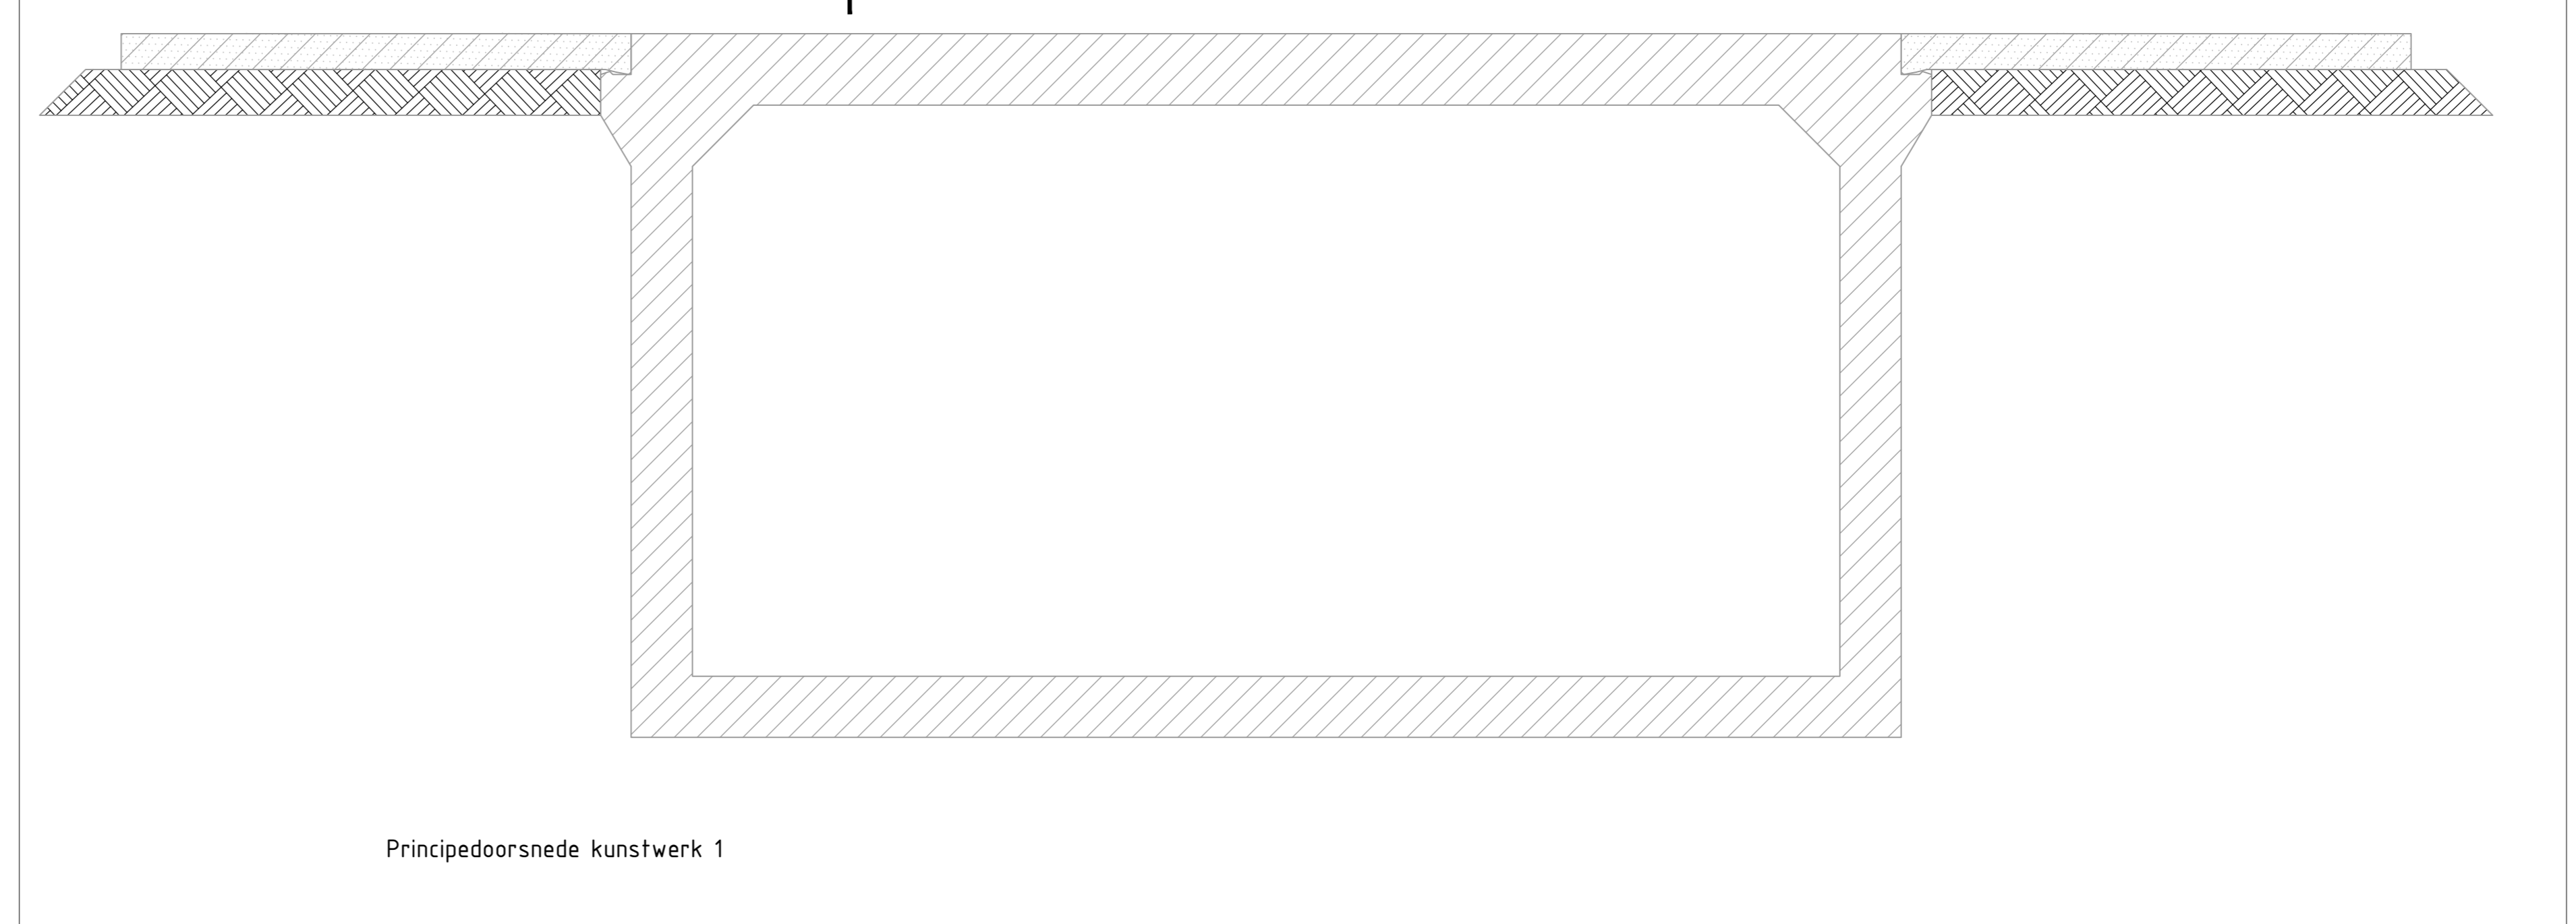


Principedoorsnede kunstwerk 1

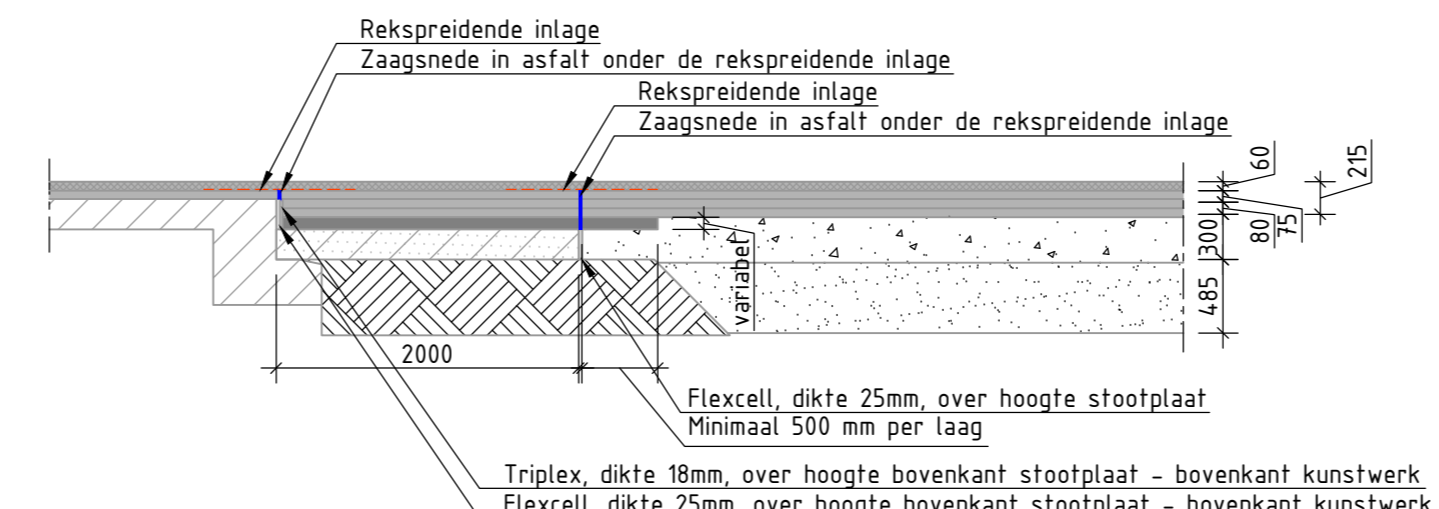

KW2: Verbreding van kunstwerk

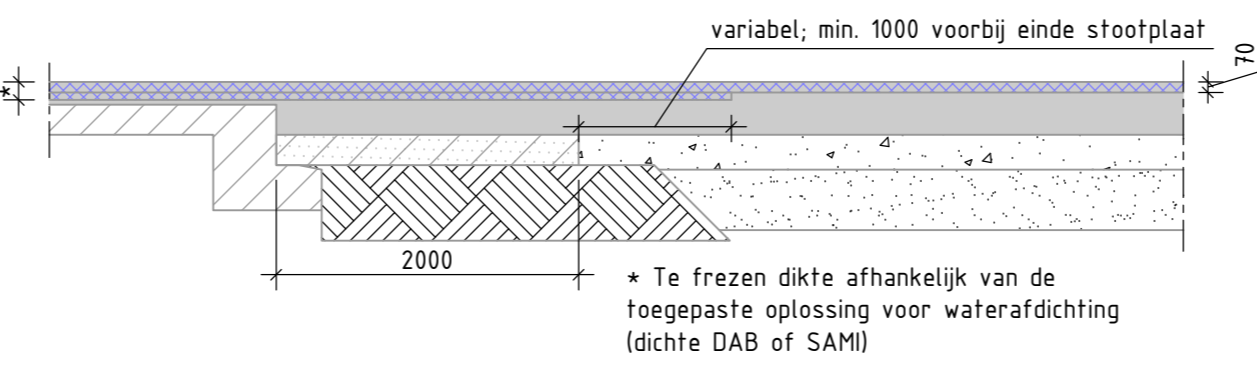

KW2: Bestaand kunstwerk  
Bestaande situatie: freeswerkzaamheden

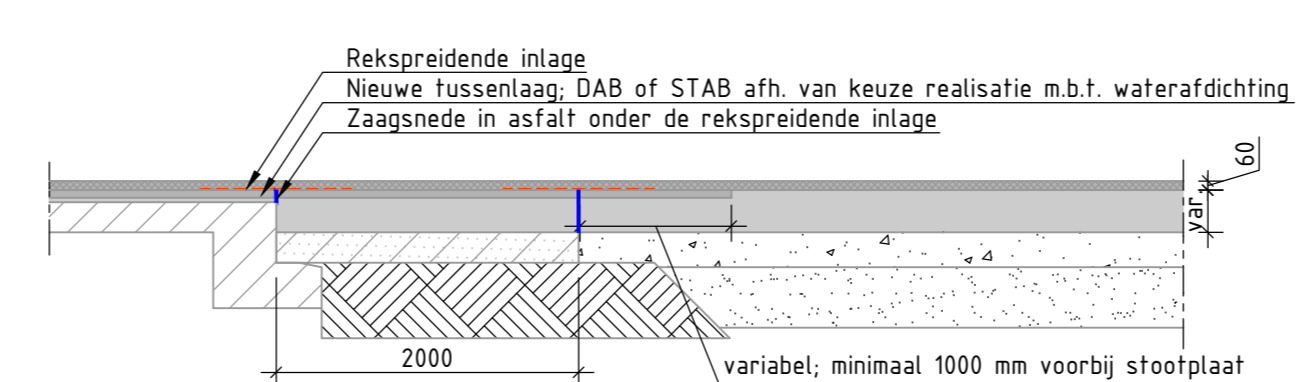

KW2: Bestaand kunstwerk  
Eindsituatie met rekspreidende inlage en nieuw asfalt



Principedoorsnede kunstwerk 2

- Verklaring**
- Beton
  - Kolommen
  - Stootplaten
  - Zandcementstabilisatie
  - Asfalt - Tweelaags ZOAB met panaceavezel
  - Asfalt - STAB of (indien expliciet vermeld) DAB
  - Asfalt - bestaand behouden
  - Asfalt - bestaand frezen
  - Uitvulling
  - Fundering
  - Zandbed
  - Rekspreidende inlage
  - Zaagsnede in asfalt onder de rekspreidende inlage

Opmerkingen:  
• Maten in millimeters

**Definitief**



| Revisie | Datum      | Omschrijving               | Opsteller | Goedgekeurd | Geautoriseerd | Vrijgegeven |
|---------|------------|----------------------------|-----------|-------------|---------------|-------------|
| 2.0     | 09-07-2015 | Tweede definitieve uitgave | DrBu      | EdBa        | ErDo          | OhLo        |
| 1.0     | 17-06-2015 | Eerste definitieve uitgave | DrBu      | EdBa        | ErDo          | OhLo        |

**heijmans** Heijmans

Straatbaan 67, 1328 JT Bovenaa, Postbus 37, 1328 AA Bovenaa  
T +31 (0)173 543 54 13, F +31 (0)173 543 54 12

hoofdafdeling: HIP, afdeling: Grond en Wegen

**A12 Veenendaal - Ede - Grijsoord**  
Verbreiding A12 Ede - Grijsoord  
Uitvoerings Ontwerp  
Brainjoint  
Kunstwerk 1 en 2

documenttype: Tekening, schaal: 1:100, in: B, bladen: blad nr. 6, formaat: A0, schaal: 1:50

status: Definitief, versie: 2.0, project: 130103-TDE-26-3406

