



Silent Joint^{RESA} 700 S

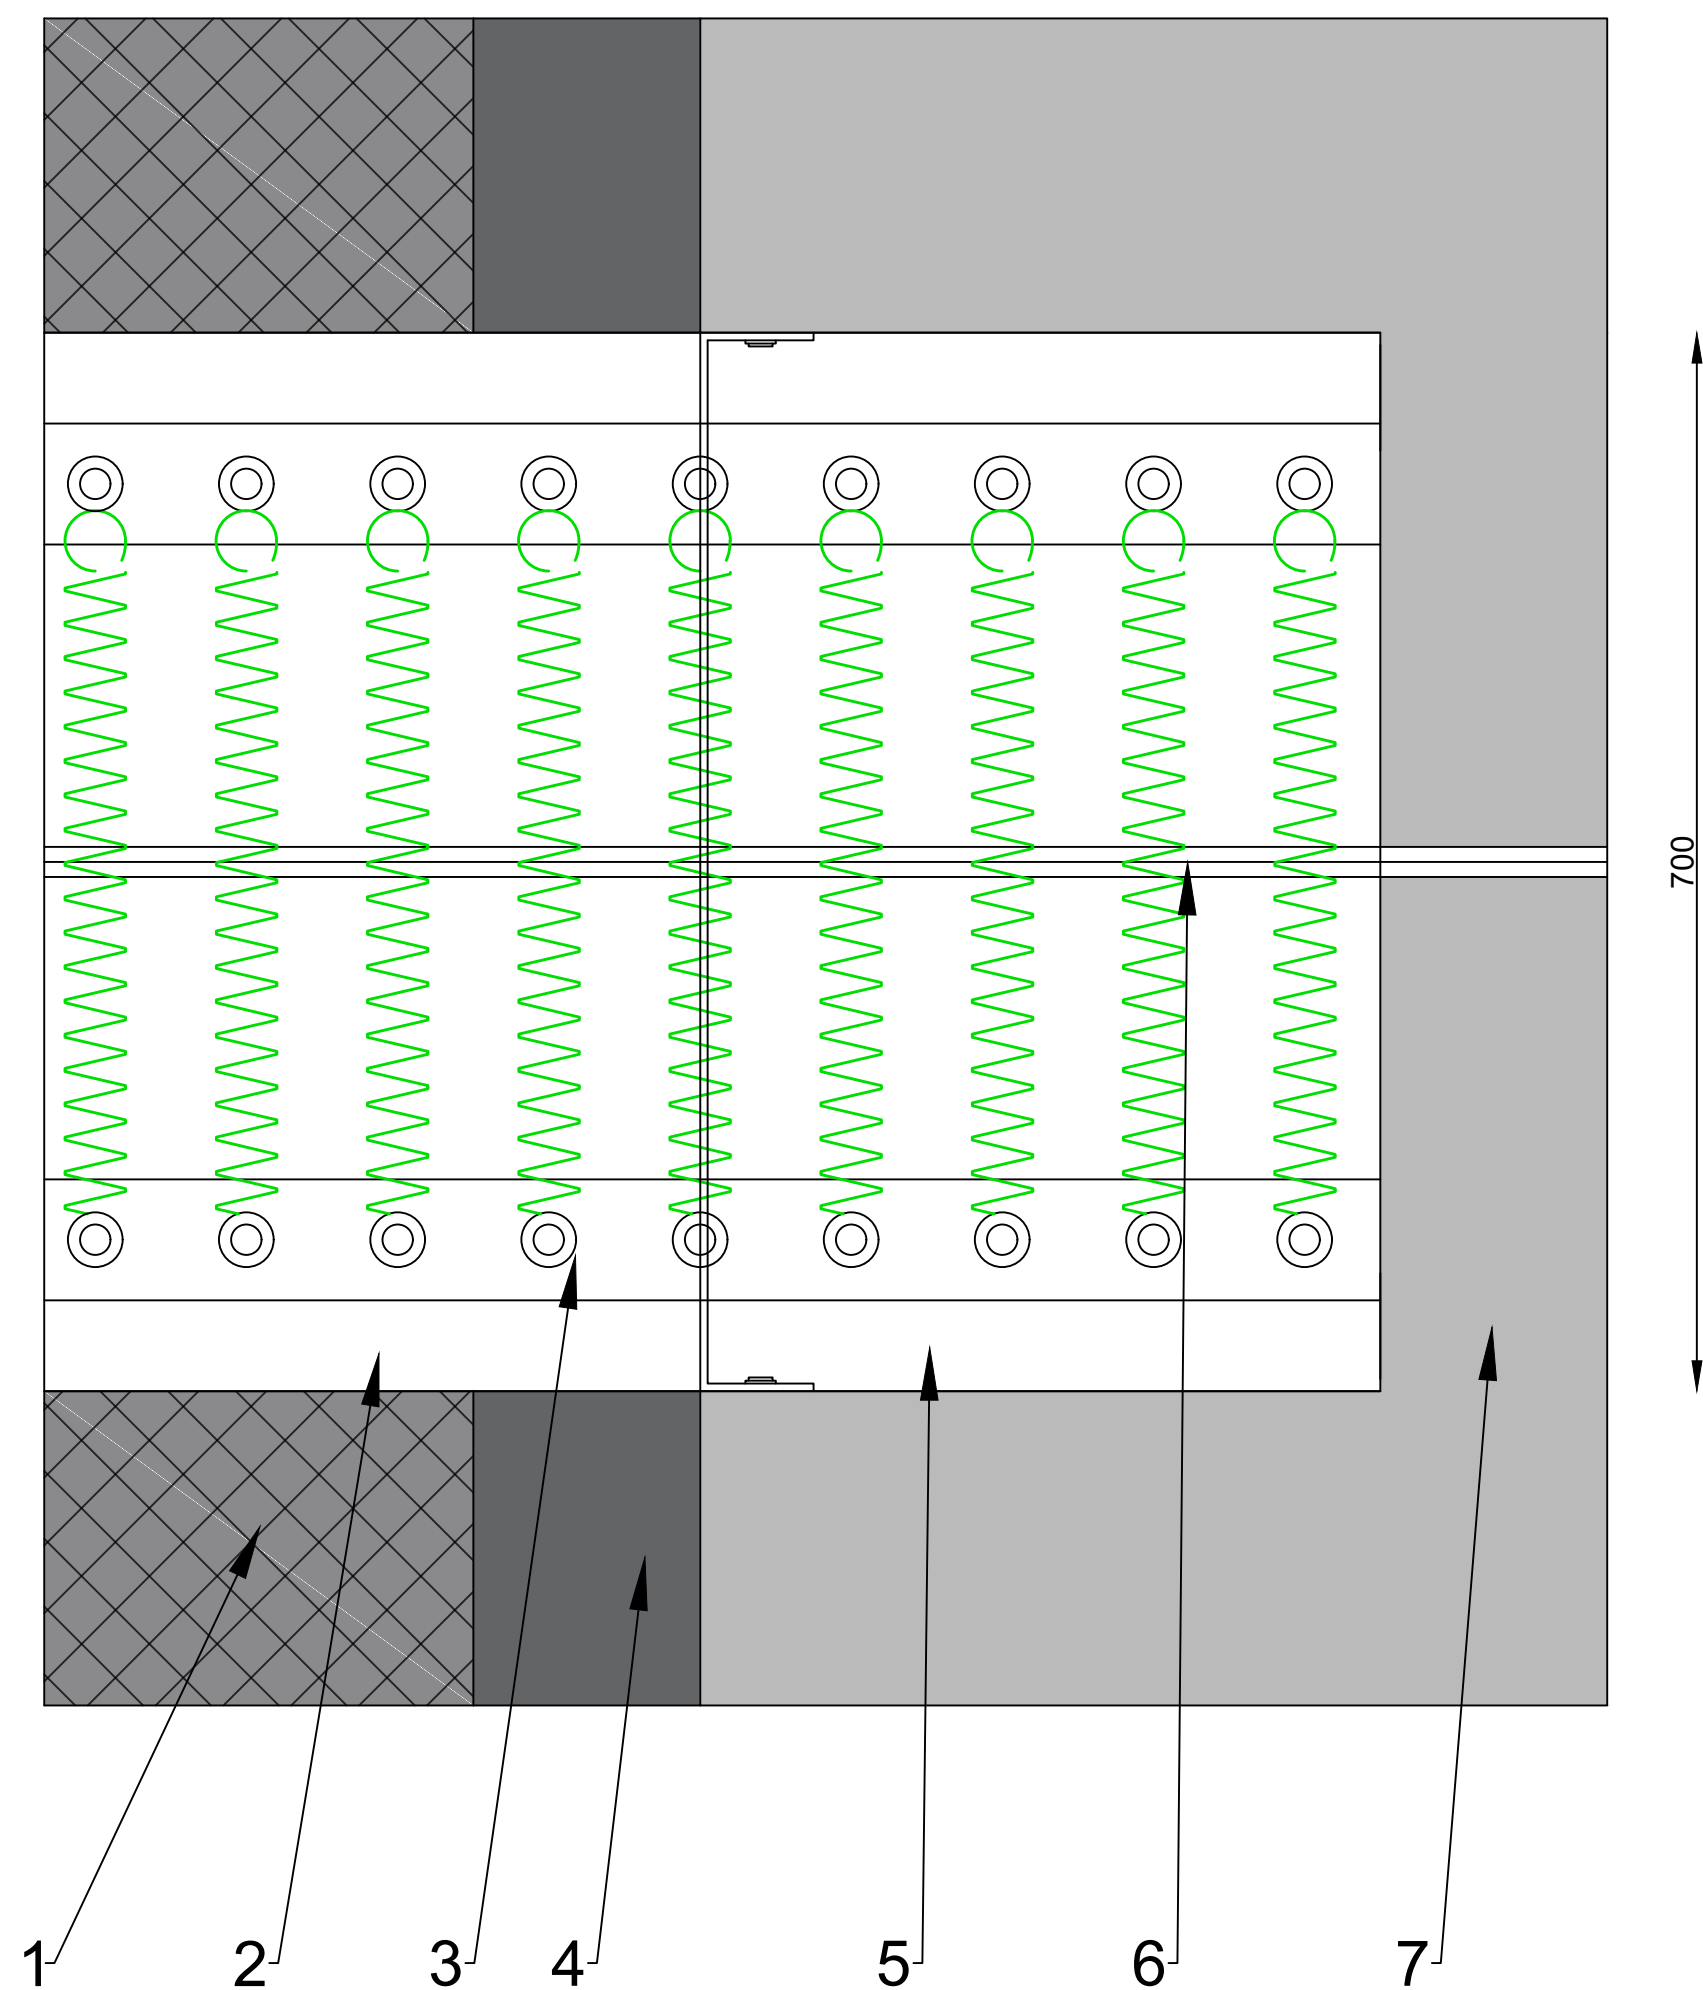

1. Asfaltdeklaag
2. Chemische anker Ø 20x170 mm
3. RSAG - trekveer
4. Goot, breedte variabel
5. Hoekijzer 80x80x10x2100 mm
6. Sponning
7. Schampkant

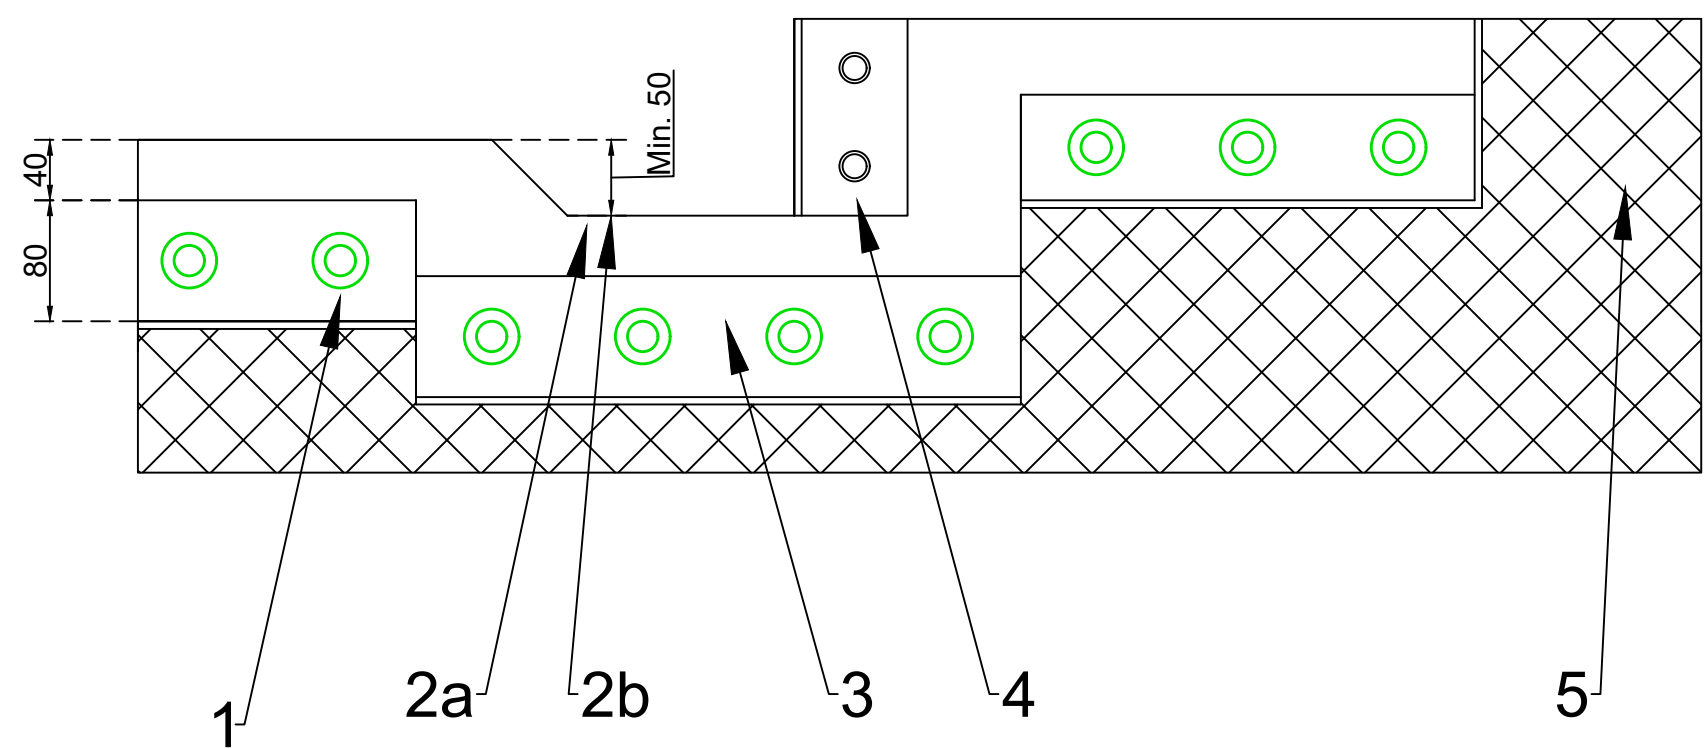

1. RSAG - trekveer op chemisch anker Ø 20x170 mm
- 2a. Goot, breedte variabel
- 2b. Diepte goot 50 of 70 mm, afhankelijk van type ZOAB (ZOAB of 2L-ZOAB)
3. Hoekijzer 80x80x10x2100 mm
4. RVS-bekisting
5. Schampkant

Schaal: 1:50
Lengtes / breedtes / hoogtes in mm



Schagen Infra B.V.
Postbus 619
8000 AP Zwolle

Hanzeweg 21
8061 RC Zwolle

T 038 - 477 17 41
info@schageninfra.nl
www.schageninfra.nl

Wijz.	Datum	Omschrijving	Wijz.	Datum	Omschrijving
A	17-02-2017	Diverse aanpassingen	C	07-09-2017	Diverse aanpassingen
B	20-6-2017	Toevoegen bovenaanzicht	D	6-3-2018	Diverse aanpassingen

Opdrachtgever	
Project	
Onderdeel	Silent Joint - 700s - boven en langsdorzicht

Datum 02-04-2015	Get. YK	Schaal div.	Formaat A3	Projectnr.	Tekening 1/2	Bladnr. 1
------------------	---------	-------------	------------	------------	--------------	-----------

Samen maken we morgen.

ONDERDEEL VAN DE SCHAGEN GROEP