



Silent Joint^{RESA} 500 Prefab

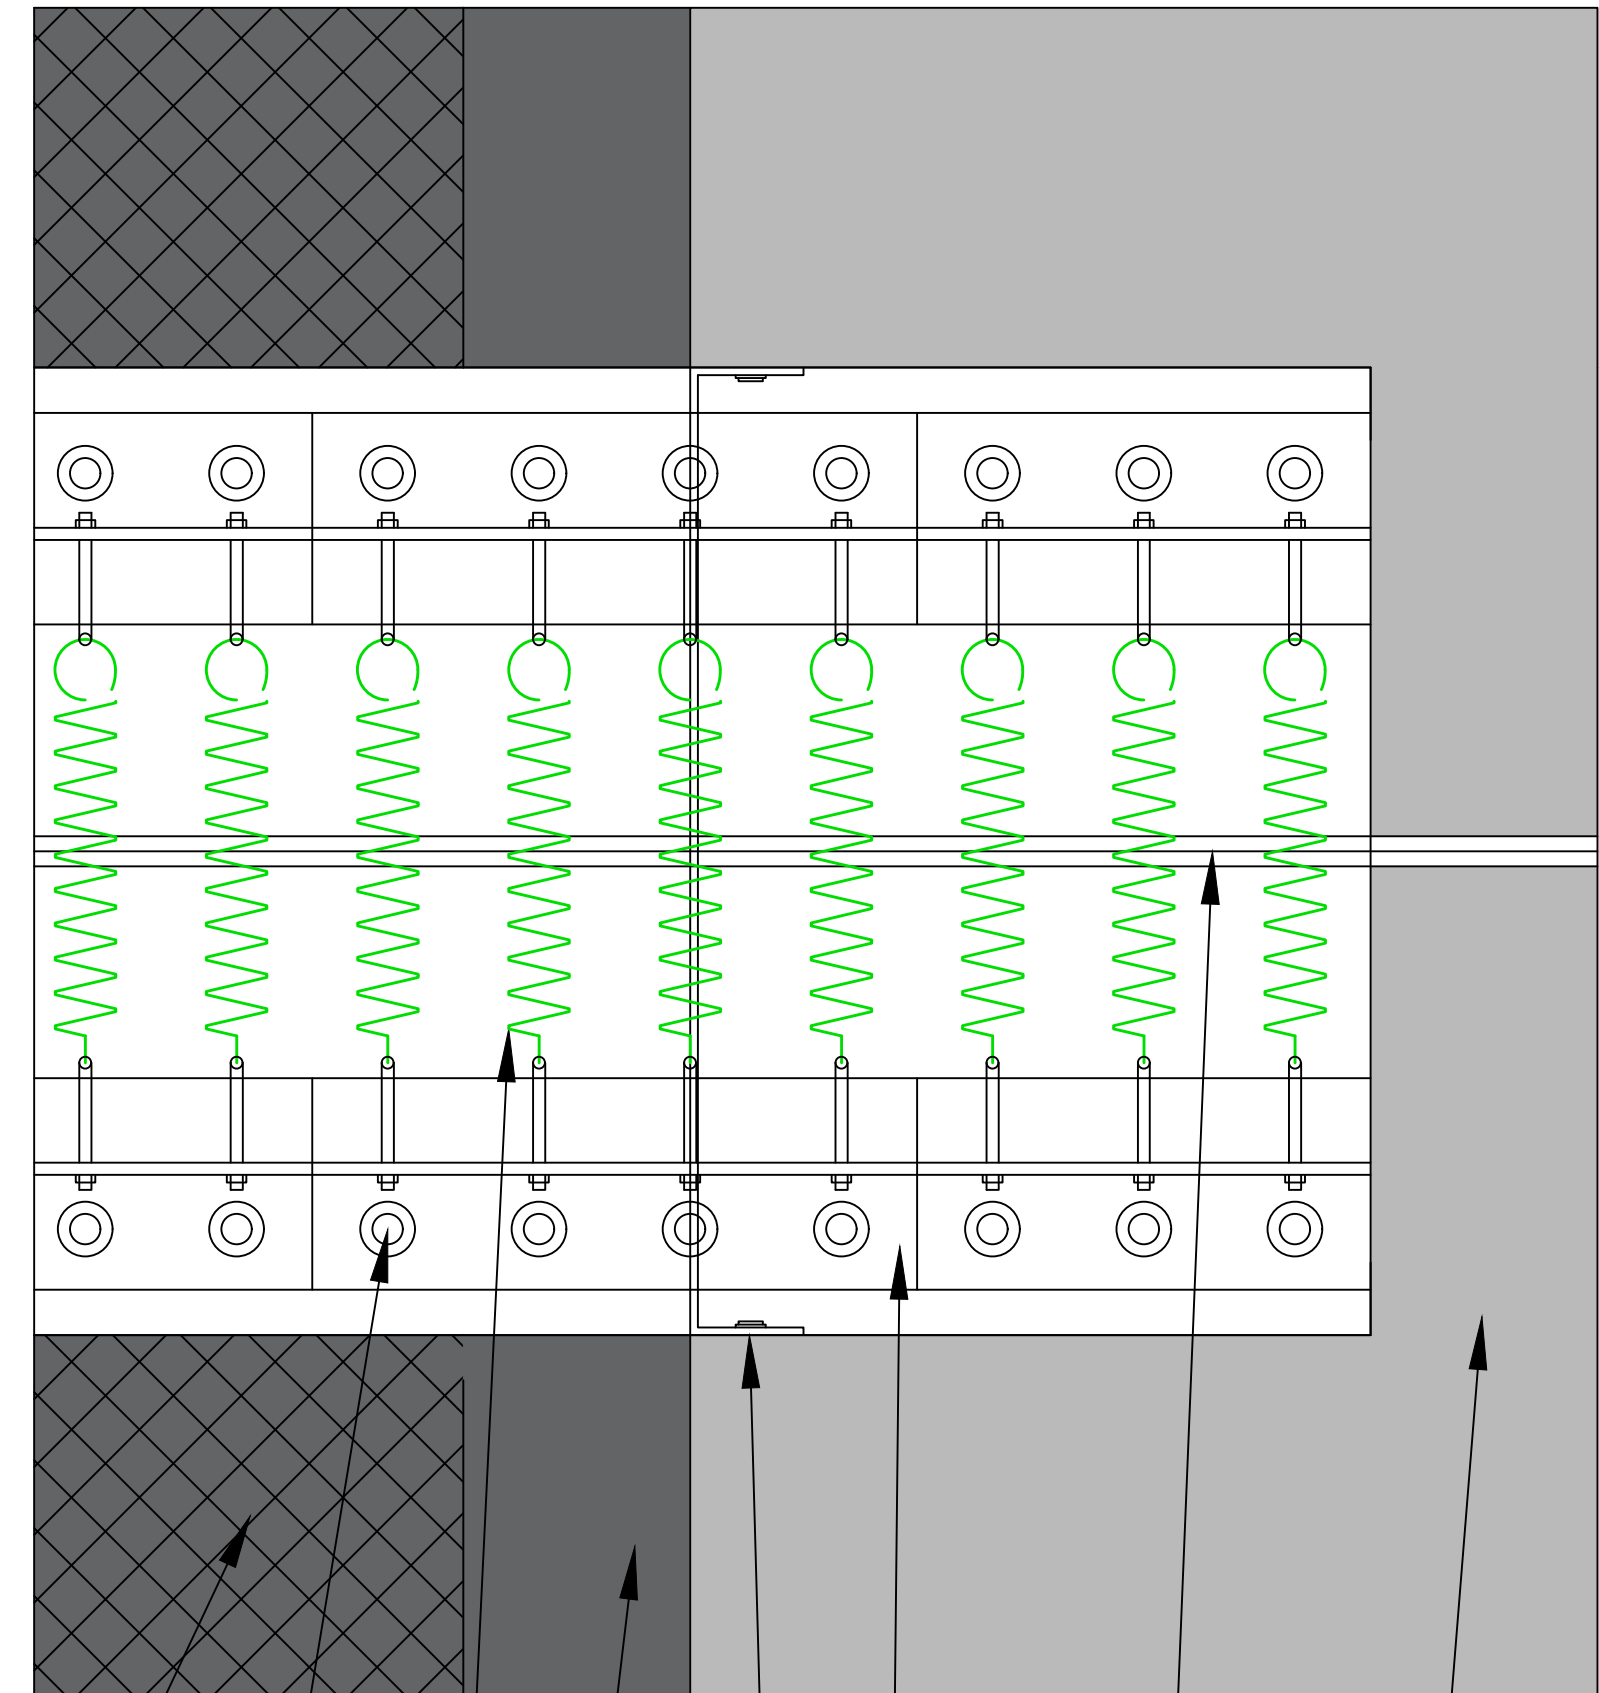

- 1. Asfaltdeklaag
- 2. Chemische anker Ø 20x170 mm
- 3. RSAG - trekveer
- 4. Goot, breedte variabel
- 5. RVS-bekisting
- 6. T-staal 140x70x8x3000 mm
- 7. Sponning
- 8. Schampkant

1 2 3 4 5 6 7 8

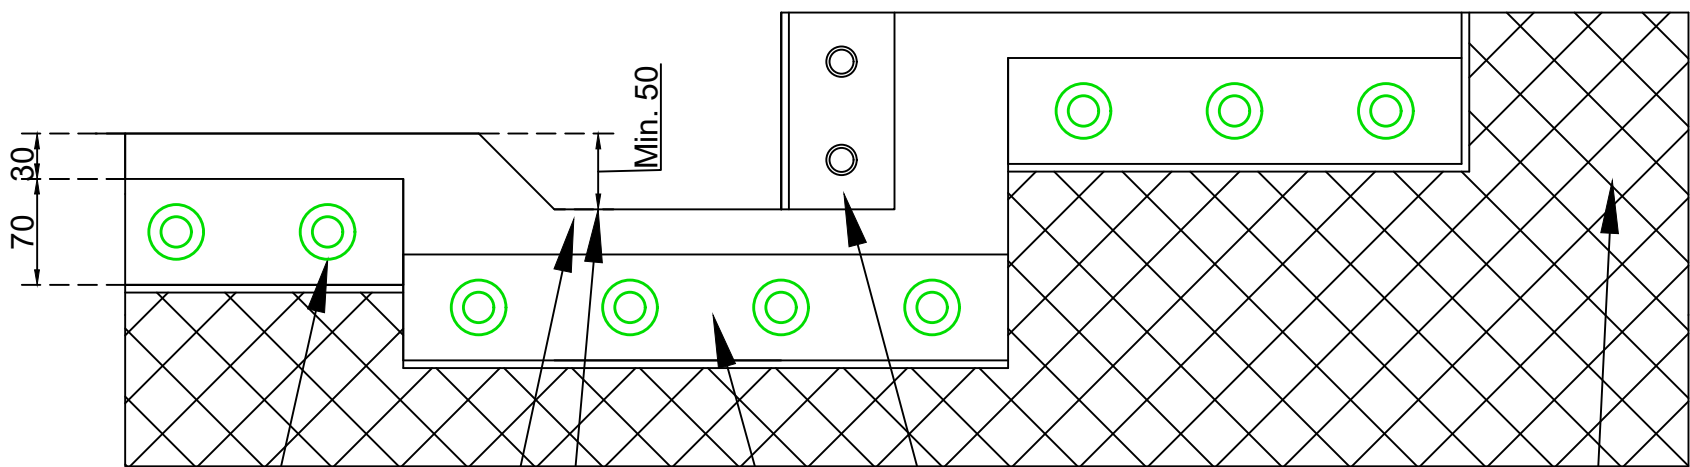

- 1. RSAG - trekveer op chemisch anker Ø 20x170 m
- 2a. Goot, breedte variabel
- 2b. Diepte goot 50 of 70 mm, afhankelijk van type ZOAB (ZOAB of 2L-ZOAB)
- 3. T-staal 140x70x8x3000 mm
- 4. RVS-bekisting
- 5. Schampkant

1 2a 2b 3 4 5

Schaal: 1:50
Lengtes / breedtes / hoogtes in mm



Schagen Infra B.V.
Postbus 619
8000 AP Zwolle

Hanzeweg 21
8061 RC Zwolle

T 038 - 477 17 41
info@schageninfra.nl
www.schageninfra.nl

Wijz.	Datum	Omschrijving	Wijz.	Datum	Omschrijving
A			C		
B			D		

Opdrachtgever

Project

Onderdeel

Silent Joint - 500 Prefab - boven en langsdoorzicht

Datum

3-12-2021

Get.

YK / RHo

Schaal

div.

Formaat

A2

Projectnr.

Tekening

1/2

Bladnr.

1

Samen maken we morgen.

ONDERDEEL VAN DE SCHAGEN GROEP