



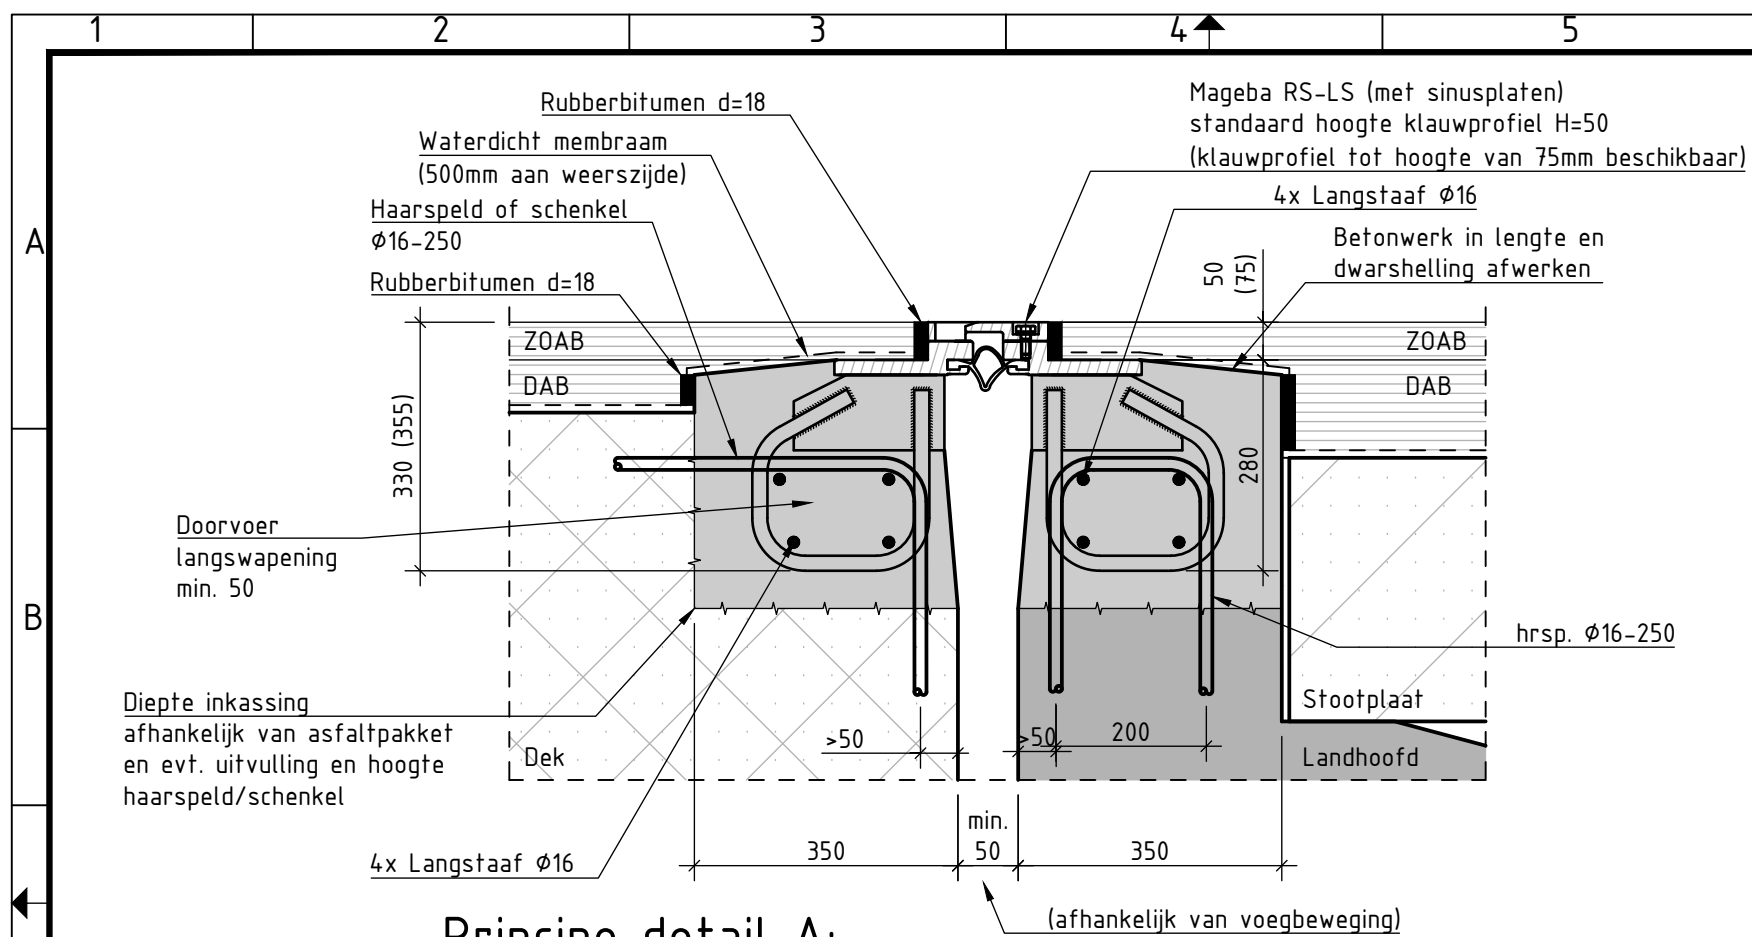


**Principe detail A:**  
**Standaard detail**

schaal 1:10

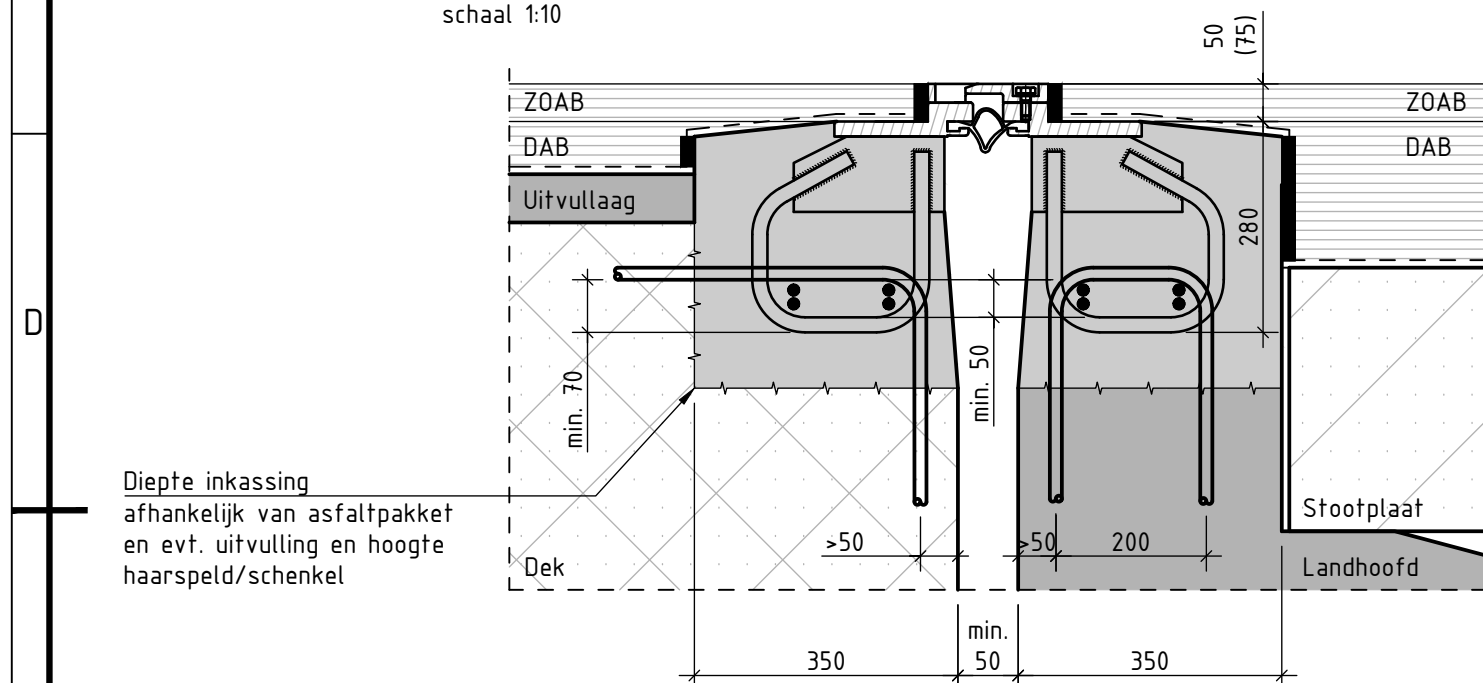


**Principe detail B:**  
**Wapeningsdetail met minimale overlap**

schaal 1:10

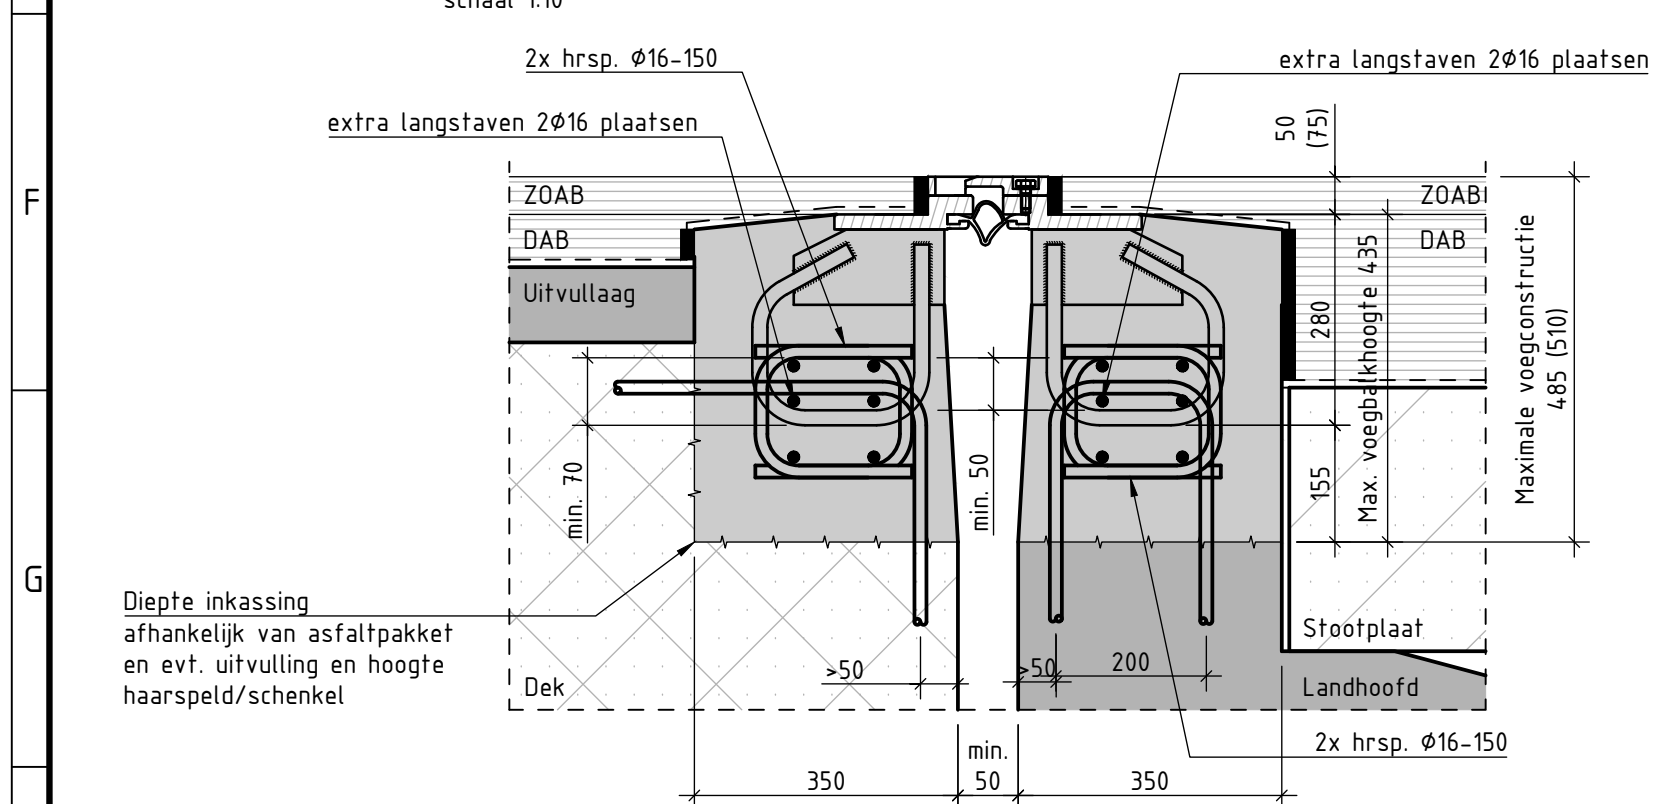


**Principe detail C:**  
**Wapeningdetail uitgevoerd met extra haarspeld met minimale overlap**

schaal 1:10

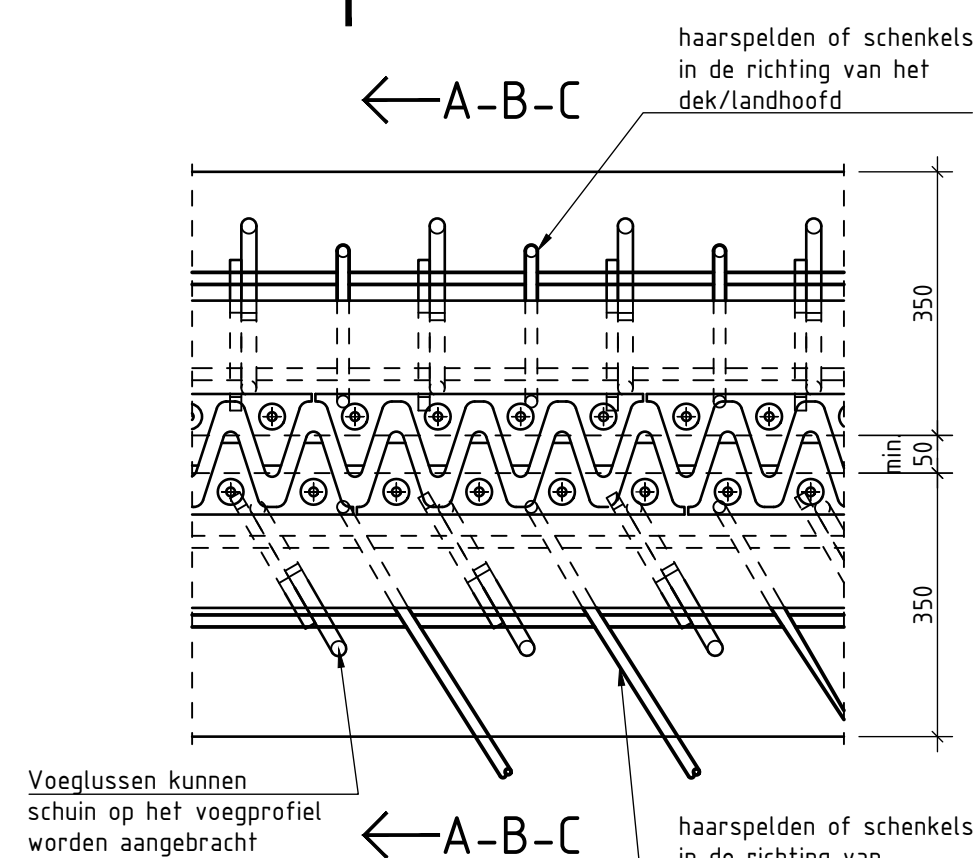


**Bovenaanzicht**

schaal 1:10

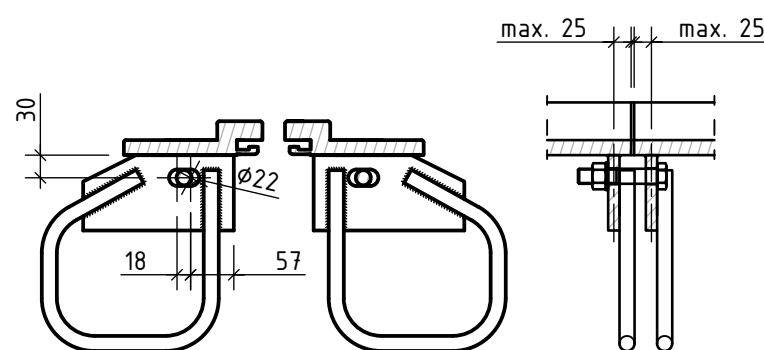

**Detail montagekoppeling**

schaal 1:10

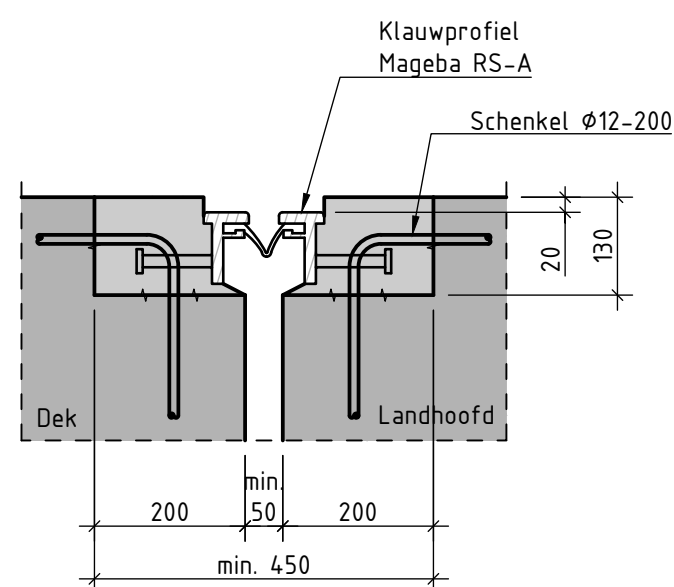

**Detail schamprant**

schaal 1:10

## Beton/Betonstaal

|                     |   |
|---------------------|---|
| Beton:              | Sterkteklasse C35/45 te bereiken na .... dagen (kunstwerk specifiek opgeven)   |
| Milieuklasse:       | XC4, XD3, XF4   |
| Consistentiegebied: | F4 (winter) of F5 bij temperaturen >25gr.   |
| korrelgradering:    | 4-16   |
| Cement:             | Slakgehalte >50% of Portlandvliegias met vliegiasgehalte >25%, keuze aan leverancier   |
| Chloridegehalte:    | <0,2   |
| Betonstaal:         | B500B   |
| Betondekking:       | Minimaal 30mm   |
| Nabehandeling:      | Minimaal 10mm ondervulling onder de voeglussen   |
| Lassen & fixeren:   | Opschuren voegbalk<br>Aanbrengen (overmatig) curing compound zodat een gesloten film ontstaat, type: Cugla Curing compound N (paraffine)<br>Voegbalken afdekken met plastic folie<br>Nieuwe betonoppervlakken hydrofoberen met Cugla Protectosil BHN |
| Vervormen van:      | Lassen aan constructieve wapening is niet toegestaan<br>Fixeren voegovergang middels het aanbrengen van (ingelijmde) hulpstaven welke aan de ankerplaten en/of ankerlussen worden gelast                                                             |
| Herbuigen:          | Het buigen van betonstaal bij temperaturen beneden -5 °C is niet toegestaan<br>Het buigen van betonstaal in combinatie met verhitting is niet toegestaan<br>Herbuigen van wapening is niet toegestaan                                                |

## Uitvoering

|                     |   |
|---------------------|---|
| Aansluitvlakken:    | Reinigen - vrij van cementhuid, curing compound, hydrofobeermiddel en/of kleef   |
| Bekisting:          | Er word geen verloren bekisting toegepast   |
| Niveaunderschillen: | Onder een 3m rei geen grotere afwijking dan 5mm<br>Abrupte niveaunderschillen kleiner dan 3mm bij ieder voegopening<br>Niveau verharding minimaal gelijk aan niveau voegovergang, max 3mm hoger<br>Verificatie verplichting afhankelijk van vooraf of achteraf<br>inbouwen voegovergang t.o.v. het asfalteren                                        |
| Montagekoppeling:   | Geboute koppeling uitgevoerd met een pakking   |
| Voorspanbouten:     | Bouten zijn bij levering uitgevoerd met RoboLoc coating<br>Volgringen met de afronding richting de boutkop plaatsen<br>De bouten worden van binnen naar buiten voorspannen (bout 2 + 3 waarna bout 1 + 4).<br>In de 1ste werkgang worden de bouten op 70% aangespannen = 105Nm;<br>In de 2de werkgang worden de bouten op 100% aangespannen = 140Nm; |

## Opmerkingen

Maten in mm  
Maten tussen (...) zijn gebaseerd op klauwprofiel van 75mm

|  |                          |
|--|--------------------------|
|  | :Gewapend beton C35/45   |
|  | :Gewapend beton          |
|  | :Prefab beton stootplaat |
|  | :Asfalt                  |

## DEFINITIEF



|   |                                                                          |
|---|--------------------------------------------------------------------------|
| TYPE:   | Mageba RS-LS                                                             |
| ONDERDEEL:   | Inbouwtekening<br>Stalen enkelvoudige<br>voegovergang met<br>sinusplaten |
| <div><div><div><div><div><div></div><div></div><div></div><div></div><div></div><div></div><div></div><div></div><div></div><div></div><div></div><div></div><div></div><div></div><div></div><div></div><div></div><div></div><div></div><div></div><div></div><div></div><div></div><div></div><div></div><div></div><div></div><div></div><div></div><div></div><div></div><div></div><div></div><div></div><div></div><div></div><div></div><div></div><div></div><div></div><div></div><div></div><div></div><div></div><div></div><div></div><div></div><div></div><div></div><div></div><div></div><div></div><div></div><div></div><div></div><div></div><div></div><div></div><div></div><div></div><div></div><div></div><div></div><div></div><div></div><div></div><div></div><div></div><div></div><div></div><div></div><div></div><div></div><div></div><div></div><div></div><div></div><div></div><div></div><div></div><div></div><div></div><div></div><div></div><div></div><div></div><div></div><div></div><div></div><div></div><div></div><div></div><div></div><div>iv></div><div></div><div></div><div></div><div></div><div></div><div></div><div></div><div></div><div></div><div></div><div></div><div></div><div></div><div></div><div></div><div></div><div></div><div></div>&lt;</div></div></div></div></div> |                                                                          |