


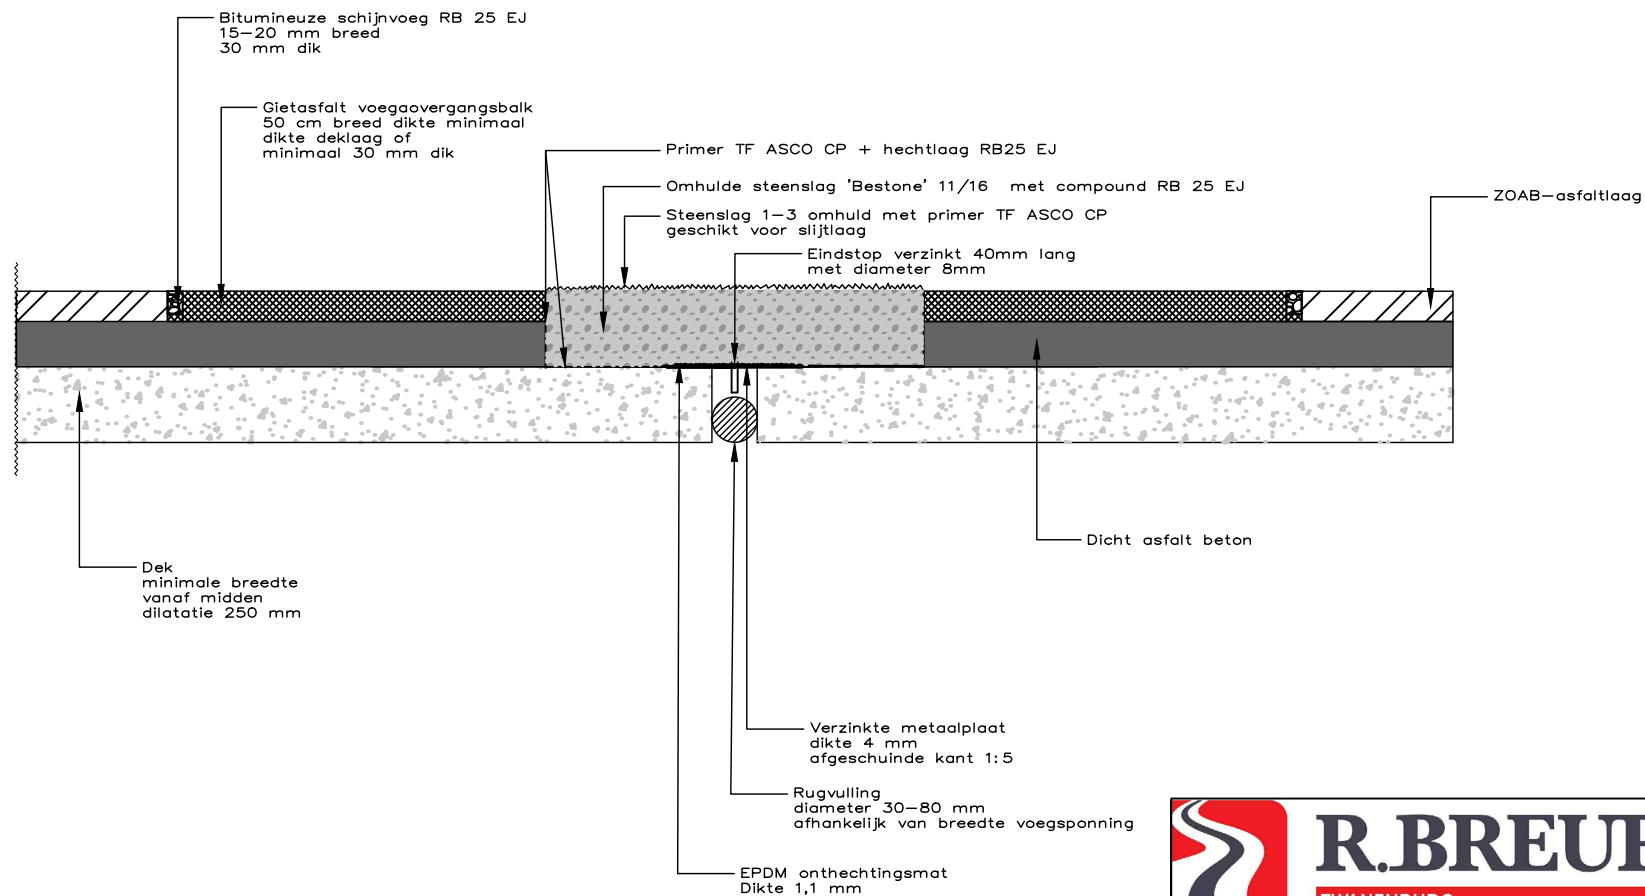

getekend op: 05-04-2018	Versie: 2.0
Opdrachtgever: R. Breure Infra BV	
tekening nr: RB.2017-02	
Onderwerp: BREURE FPEJ 37,5 incl. gietasfalt randbalk (dek-dek)	
Schaal: 1:10	Formaat: A4