


## **Bijlage 27 Flowchart toepassing Brainjoint (herzien)**

# Flowchart toepassing Brainjoint, versie 1.3

START

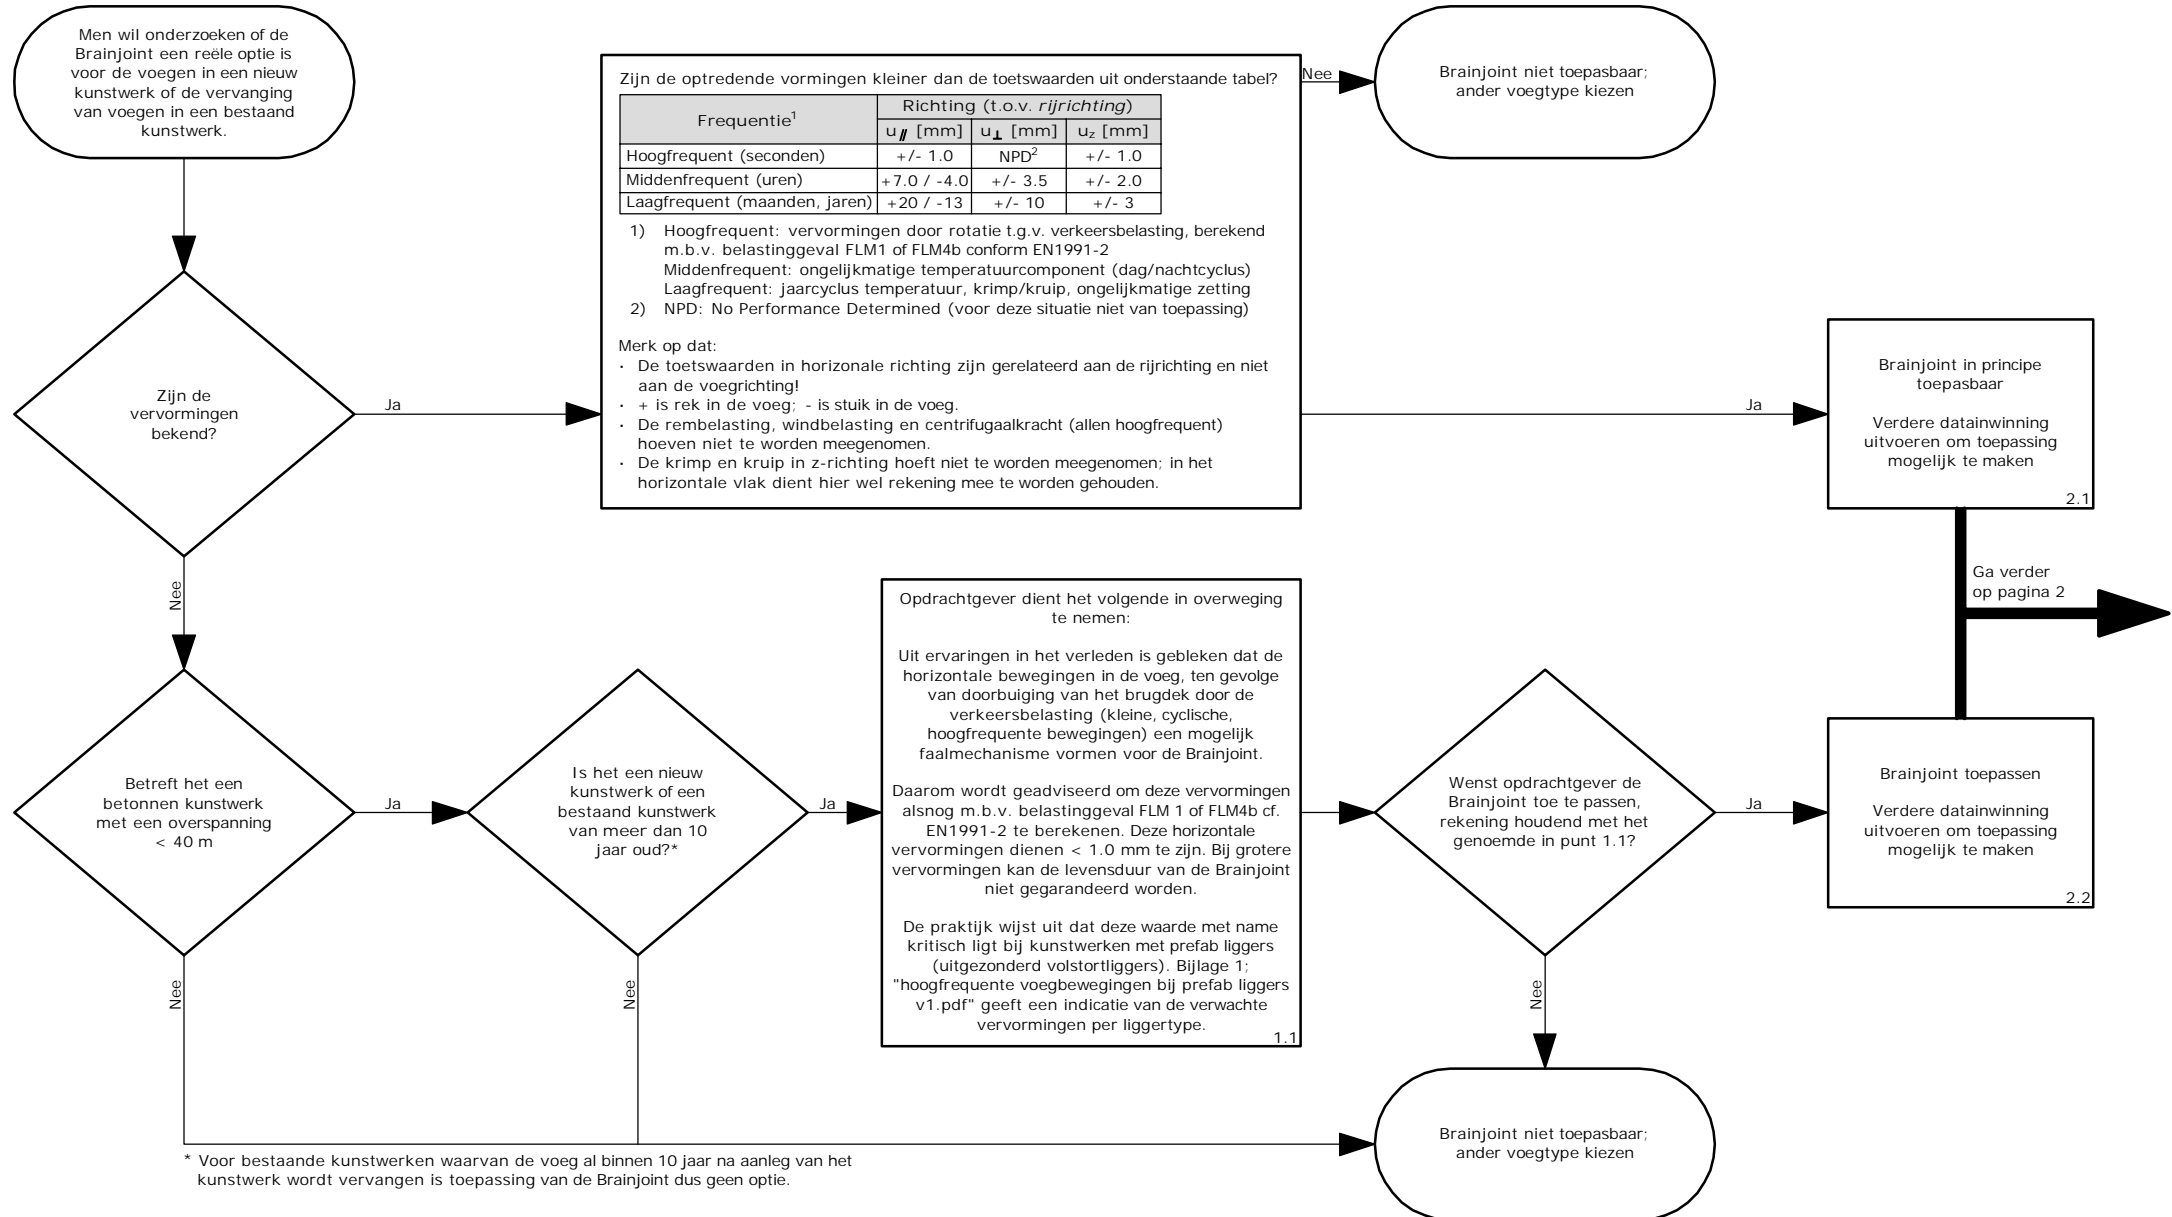


EINDE

EINDE

\* Voor bestaande kunstwerken waarvan de voeg al binnen 10 jaar na aanleg van het kunstwerk wordt vervangen is toepassing van de Brainjoint dus geen optie.

# Flowchart toepassing Brainjoint, versie 1.3


Pagina 2 van 3; data-inwinning algemeen

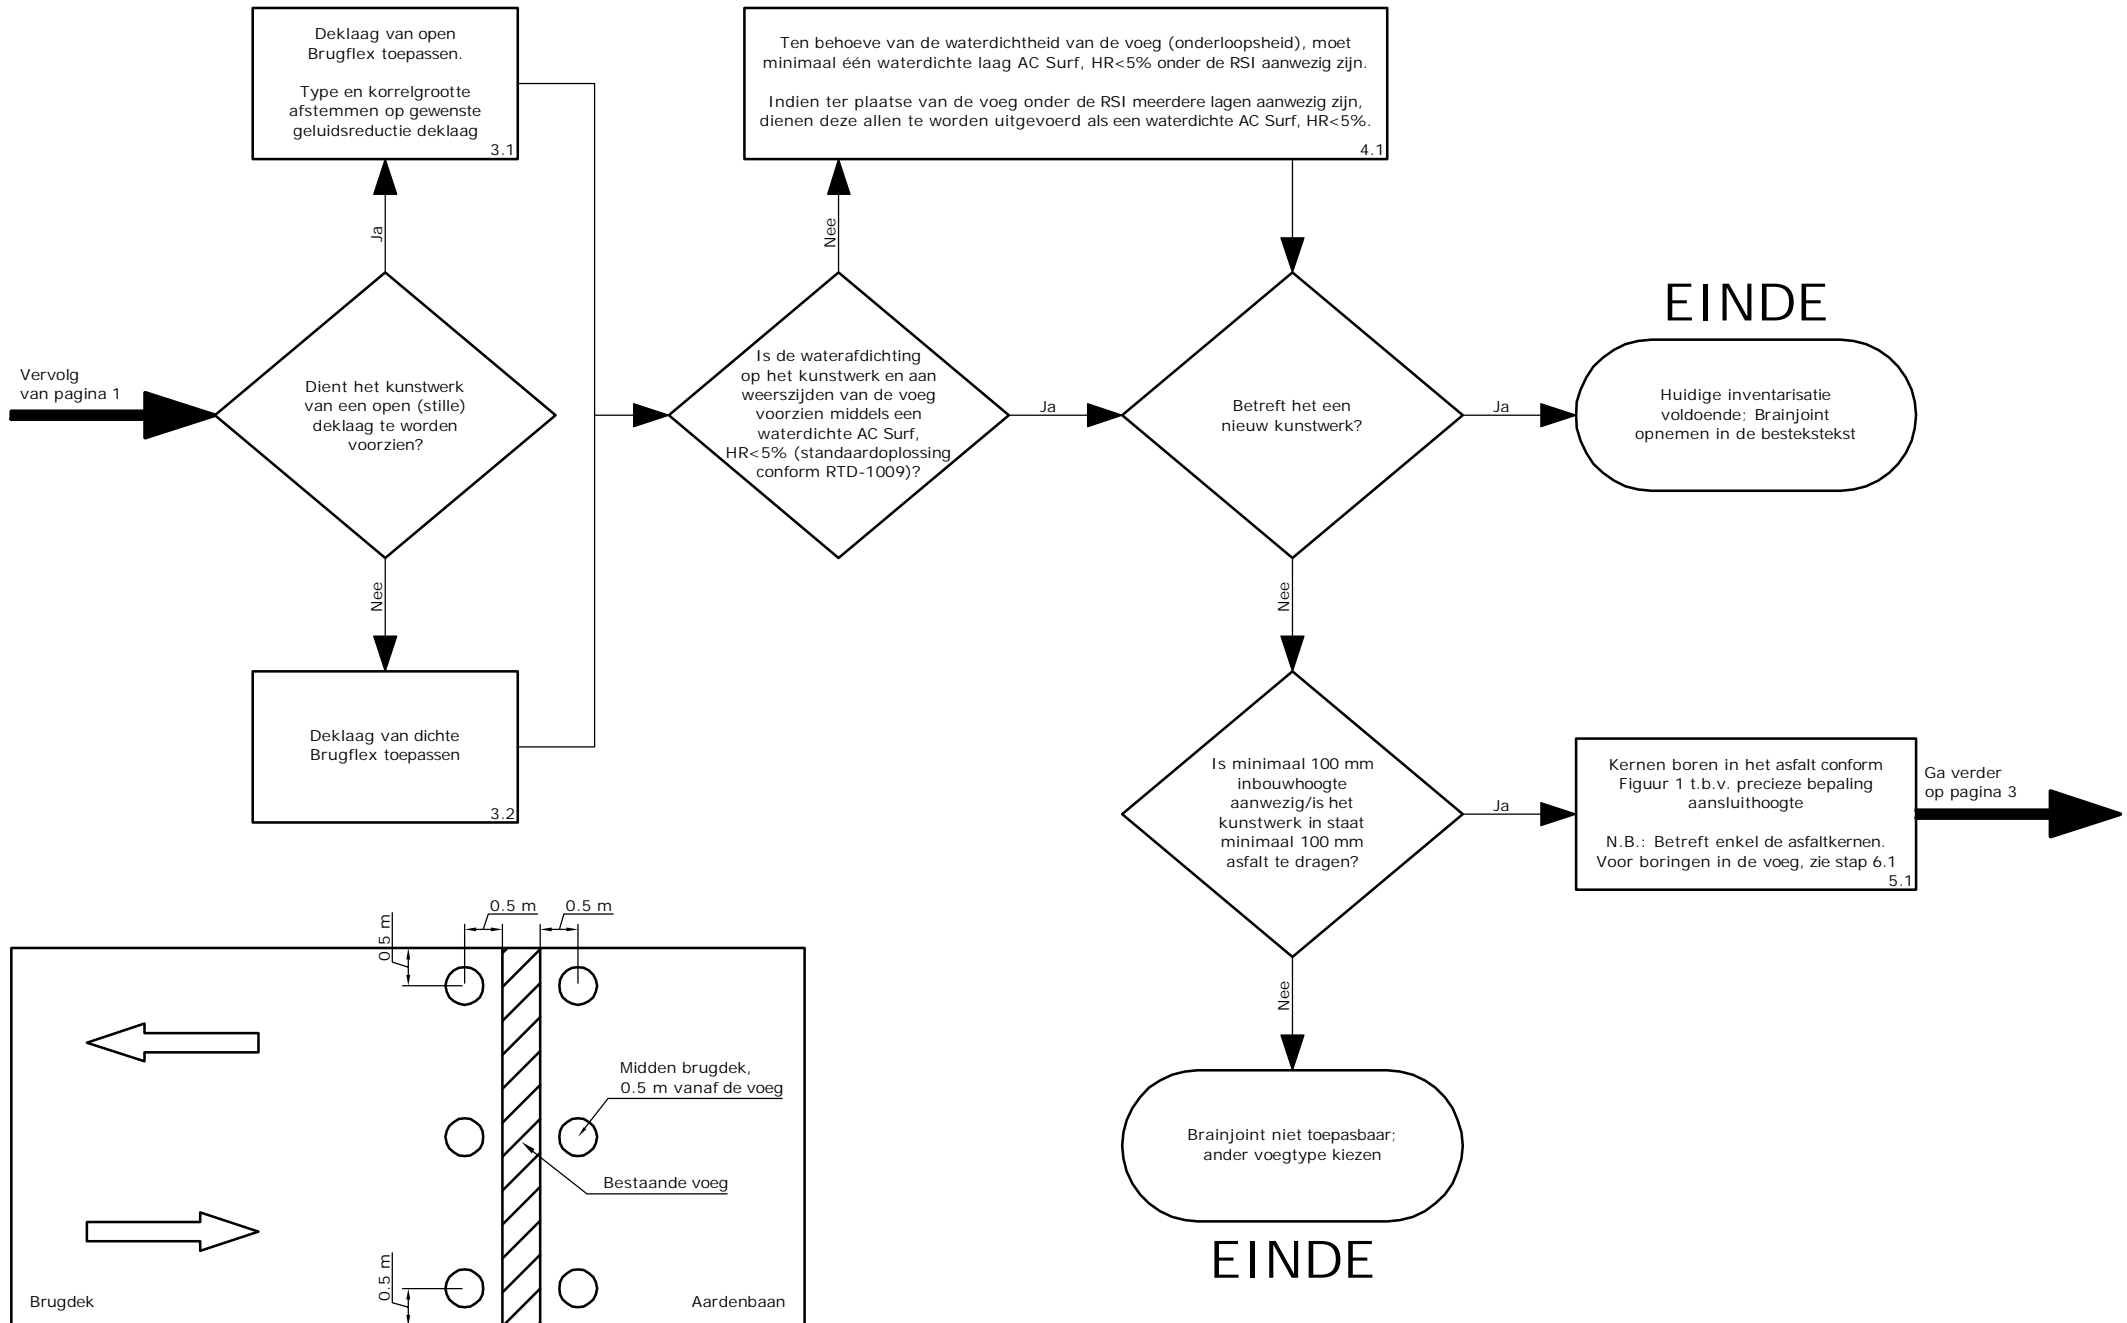

Figuur 1; prinseschems asfaltboringen (stap 5.1)

# Flowchart toepassing Brainjoint, versie 1.3

Pagina 3 van 3; nadere inventarisatie bestaande voeg

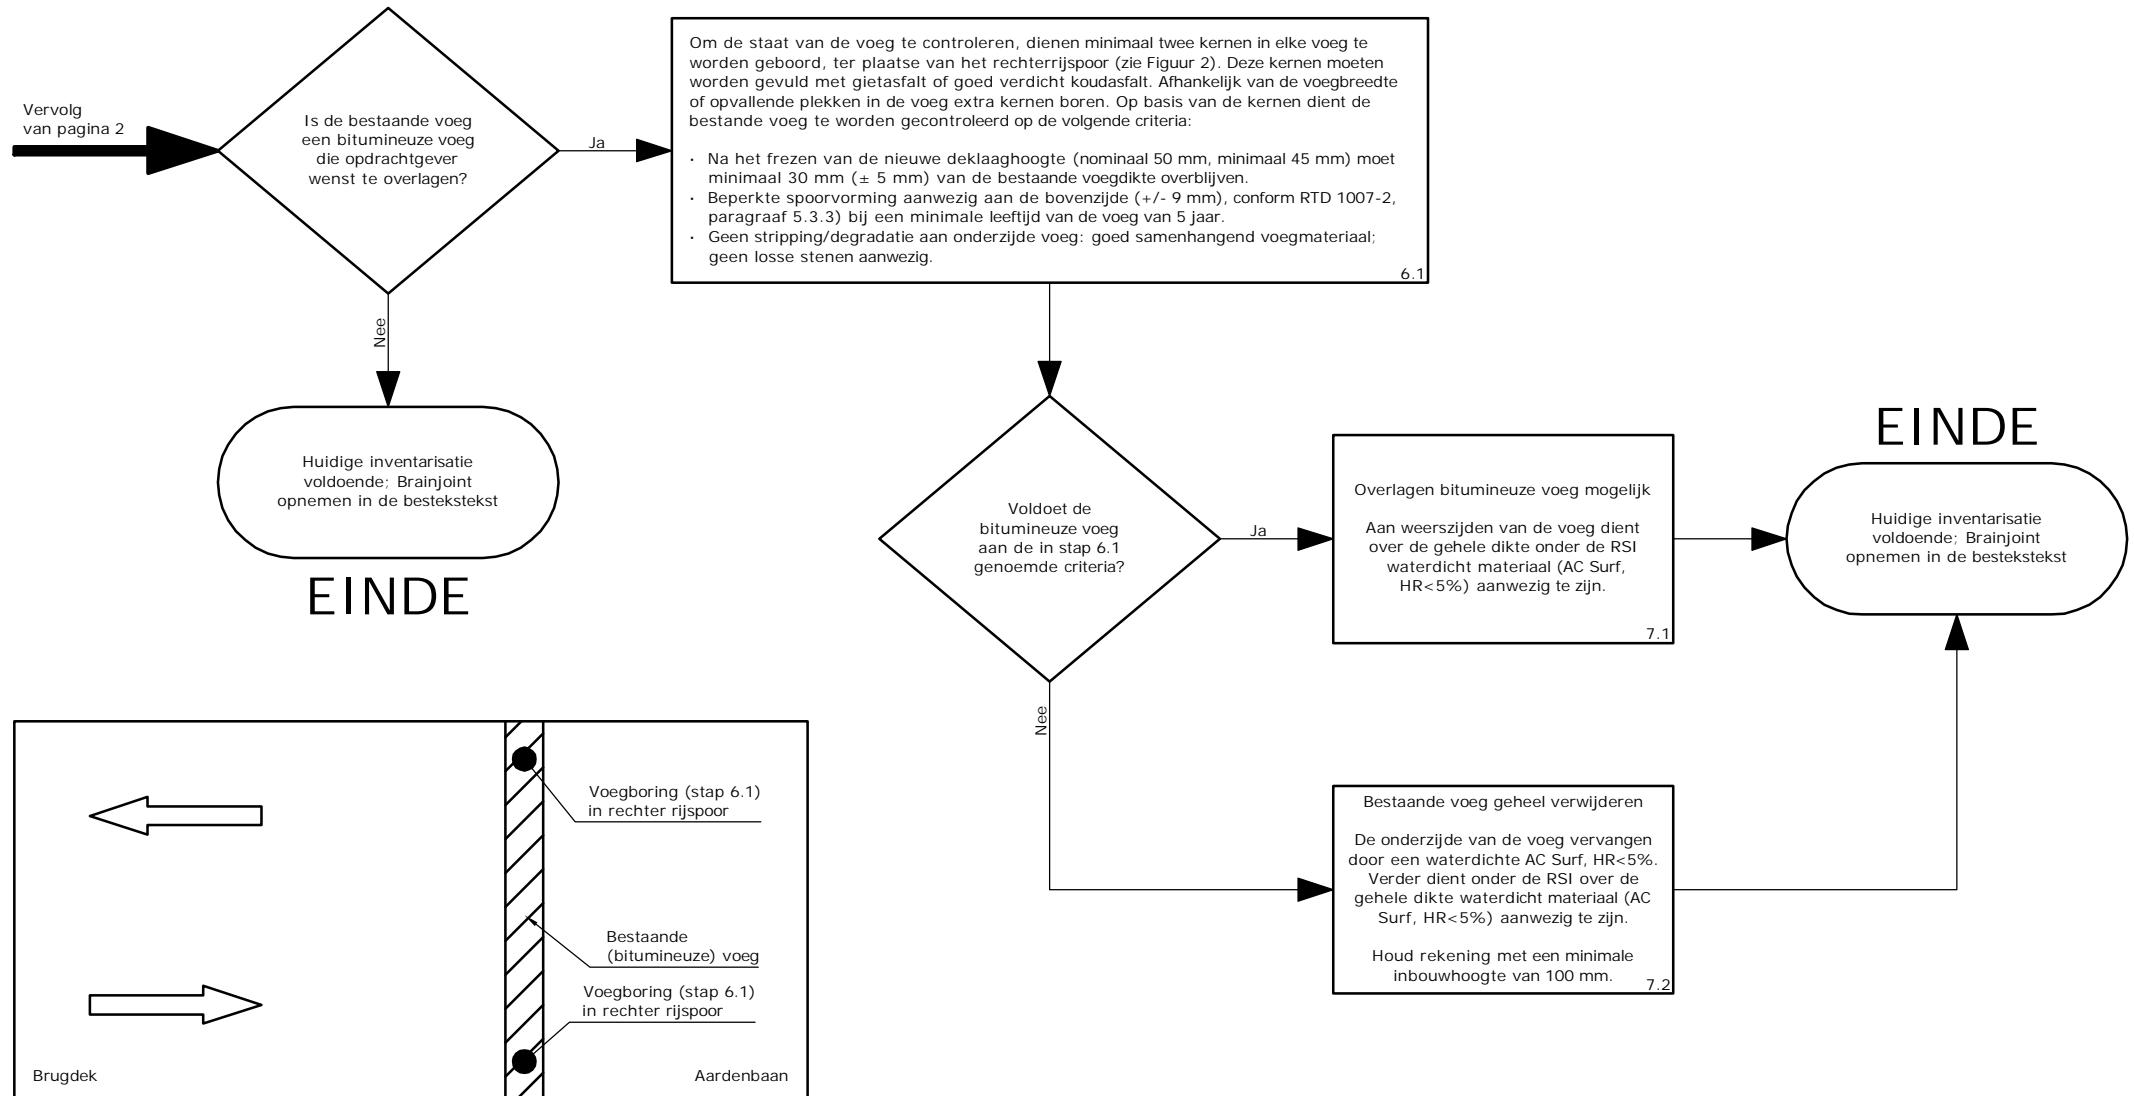

Figuur 2; prinsesochets voegboringen (stap 6.1)